


# Pruszcz Gdański, ul. Czesława Miłozza

BUDYNEK NR 1

PIĘTRO I - Klatka 'C'

## MIESZKANIE C4

skala 1:100

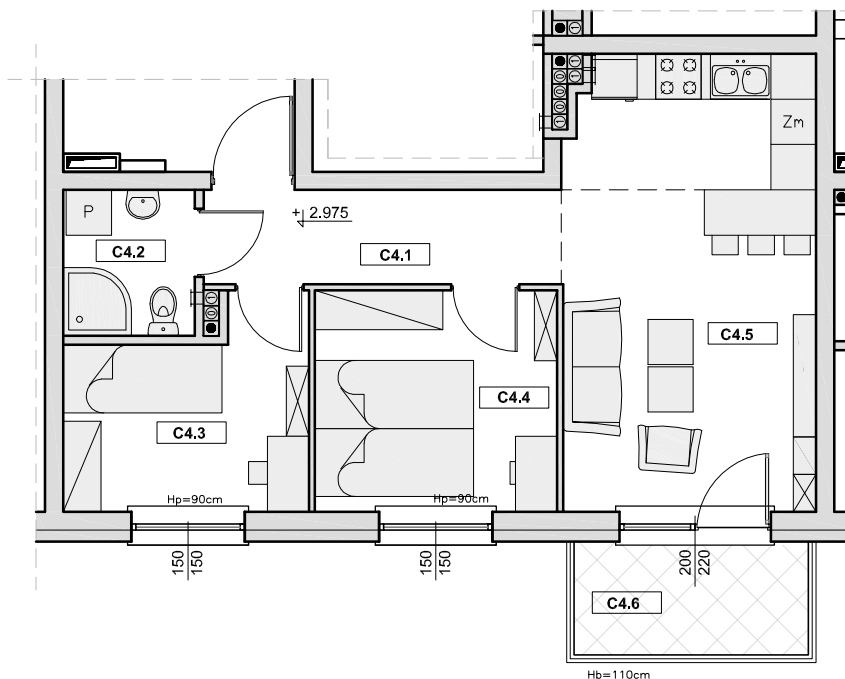

PARTER		BILANS POWIERZCHNI		
NR POM.	NAZWA POMIESZCZENIA	RODZAJ POSADZKI	POW. UŻYTK.	
MIESZKANIE C4	C4.1	PRZEDPOKÓJ	TER.	5,94m <sup>2</sup>
	C4.2	ŁAZIENKA	TER.	3,36m <sup>2</sup>
	C4.3	POKÓJ	DYW.	7,95m <sup>2</sup>
	C4.4	SYPIALNIA	DYW.	9,38m <sup>2</sup>
	C4.5	SALON+ANEKS KUCHENNY	DYW.,TER.	20,0m <sup>2</sup>
	RAZEM			46,63m <sup>2</sup>
C4.6	BALKON	GRES	4,65m <sup>2</sup>	

### SZKIC SYTUACYJNY

