


# Pruszcz Gdański, ul. Czesława Miłosza

BUDYNEK NR 1

PARTER - Klatka 'D'

## MIESZKANIE D1

skala 1:100

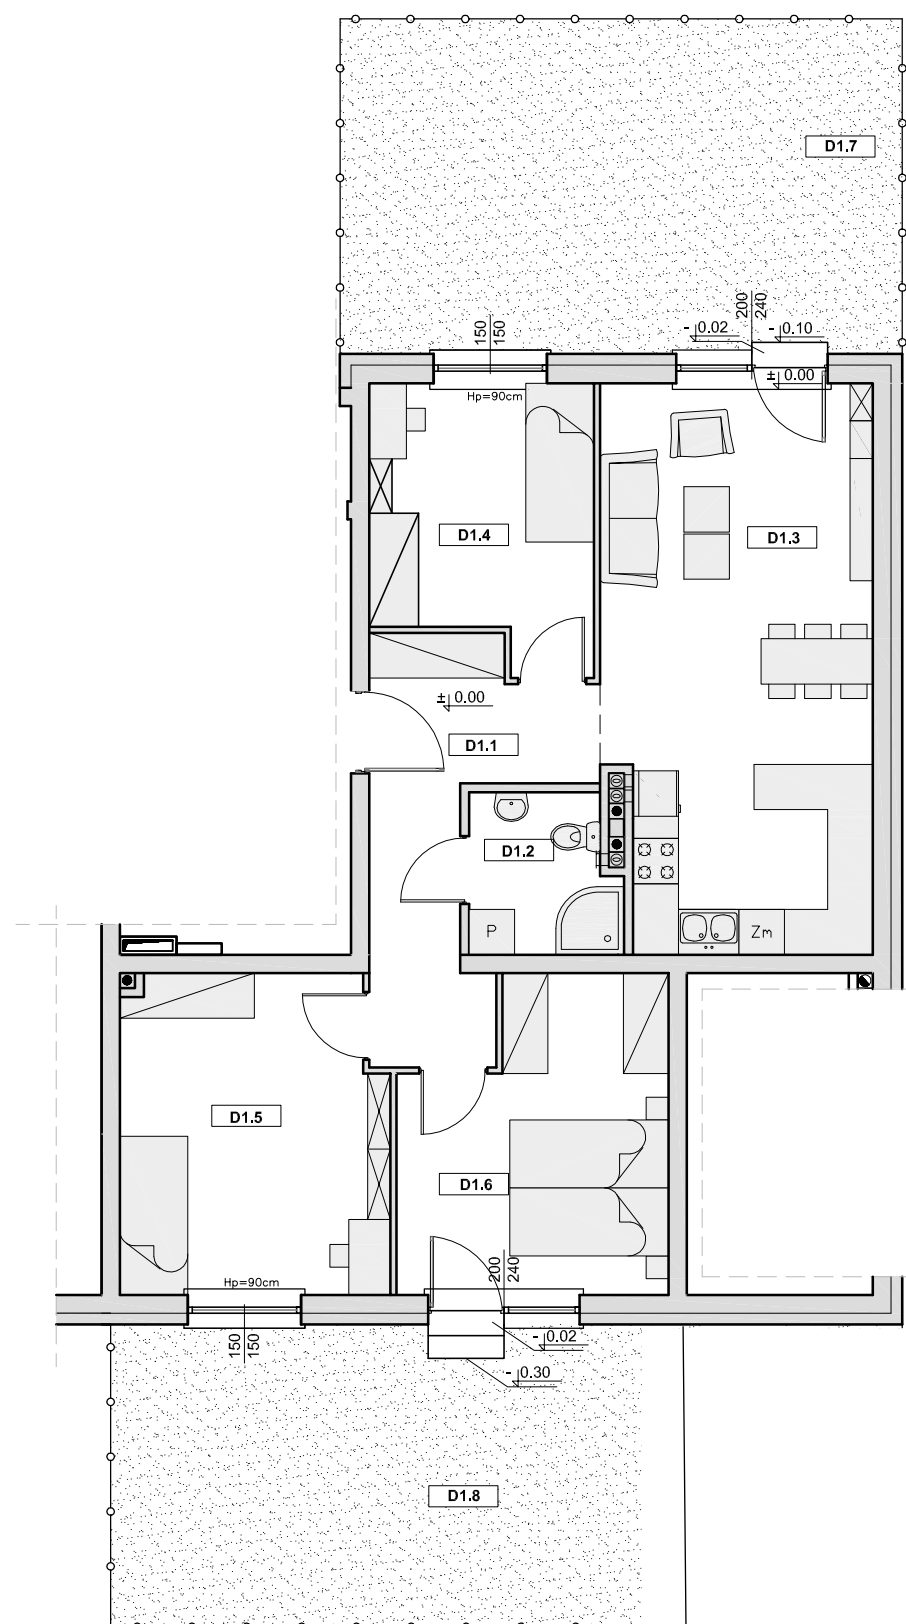

PARTER		BILANS POWIERZCHNI		
NR POM.	NAZWA POMIESZCZENIA	RODZAJ POSADZKI	POW. UŻYTK.	
MIESZKANIE D1	D1.1	PRZEDPOKÓJ	TER.	10,32m <sup>2</sup>
	D1.2	ŁAZIENKA	TER.	4,05m <sup>2</sup>
	D1.3	SALON+ANEKS KUCHENNY	DYW.+TER.	26,18m <sup>2</sup>
	D1.4	POKÓJ	DYW.	10,31m <sup>2</sup>
	D1.5	POKÓJ	DYW.	14,75m <sup>2</sup>
	D1.6	SYPIALNIA	DYW.	13,47m <sup>2</sup>
	RAZEM			79,08m <sup>2</sup>
D1.7	OGRÓDEK		32,9m <sup>2</sup>	
D1.8	OGRÓDEK		38,1m <sup>2</sup>	

### SZKIC SYTUACYJNY

