


# Pruszcz Gdański, ul. Czesława Miłosza

BUDYNEK NR 1

PARTER - Klatka 'A'

**MIESZKANIE A1**

skala 1:100

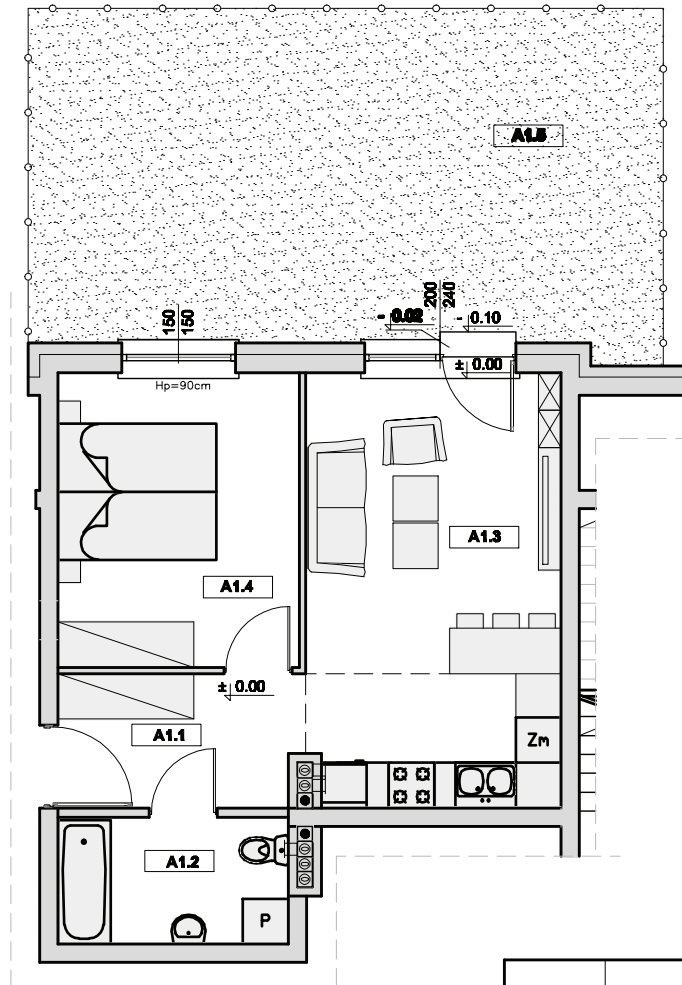

BILANS POWIERZCHNI				
NR POM.	NAZWA POMIESZCZENIA	RODZAJ POSADZKI	POW. UŻYTK.	
MIESZKANIE A1	A1.1	PRZEDPOKÓJ	TER.	5,07m <sup>2</sup>
	A1.2	ŁAZIENKA	TER.	5,12m <sup>2</sup>
	A1.3	SALON+ANEGS KUCHENNY	DYW.+TER.	19,32m <sup>2</sup>
	A1.4	SYPIALNIA	DYW.	12,48m <sup>2</sup>
RAZEM			42,59m <sup>2</sup>	
A1.5	OGRÓDEK		37,5m <sup>2</sup>	

## SZKIC SYTUACYJNY

