


# Pruszcz Gdański, ul. Czesława Miłosza

BUDYNEK NR 1

PARTER - Klatka 'A'

MIESZKANIE A2

skala 1:100

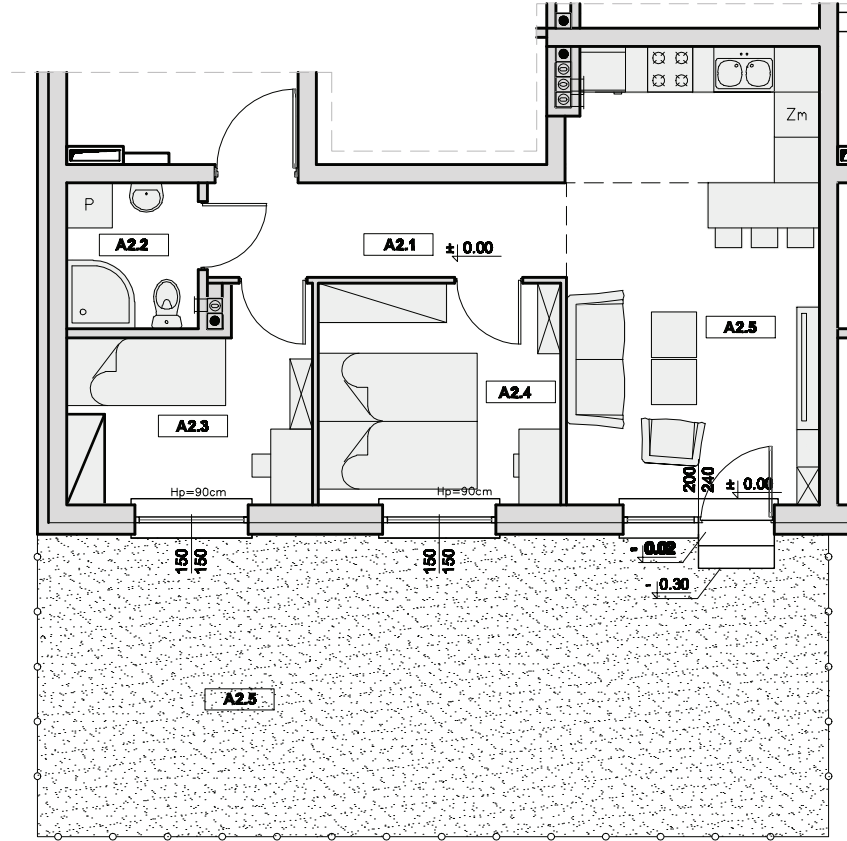

BILANS POWIERZCHNI				
NR POM.	NAZWA POMIESZCZENIA	RODZAJ POSADZKI	POW. UŻYTK.	
MIESZKANIE A2	A2.1	PRZEDPOKÓJ	TER.	5,94m <sup>2</sup>
	A2.2	ŁAZIENKA	TER.	3,38m <sup>2</sup>
	A2.3	POKÓJ	DYW.	7,95m <sup>2</sup>
	A2.4	BYPIALNIA	DYW.	9,38m <sup>2</sup>
	A2.5	BALON+ANEGS KUCHENNY	DYWATER.	20,14m <sup>2</sup>
RAZEM			46,77m <sup>2</sup>	
A2.5	OGRÓDEK		41,88m <sup>2</sup>	

## SZKIC SYTUACYJNY

