


# Pruszcz Gdański, ul. Czesława Miłosza

BUDYNEK NR 1

PIĘTRO I - Klatka 'A'

**MIESZKANIE A3**

skala 1:100

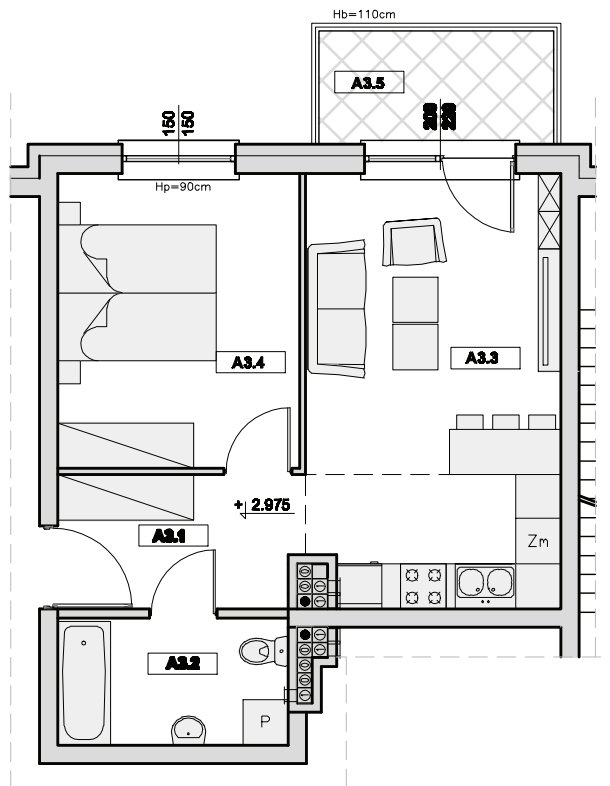

— BILANS POWIERZCHNI —				
	NR POM.	NAZWA POMIESZCZENIA	RODZAJ POSADZKI	POW. UŻYTK.
MIESZKANIE A3	A3.1	PRZEDPOKÓJ	TER.	5,67m <sup>2</sup>
	A3.2	ŁAZIENKA	TER.	5,12m <sup>2</sup>
	A3.3	BALON+ANEGS KUCHENNY	DYW.+TER.	19,17m <sup>2</sup>
	A3.4	SYPIALNIA	DYW.	12,48m <sup>2</sup>
	RAZEM			42,44m <sup>2</sup>
	A3.5	BALKON	GRZB	4,00m <sup>2</sup>

## SZKIC SYTUACYJNY

