


Pruszcz Gdański, ul. Czesława Miłosza

BUDYNEK NR 1

PIĘTRO I - Klatka 'A'

MIESZKANIE A4

skala 1:100

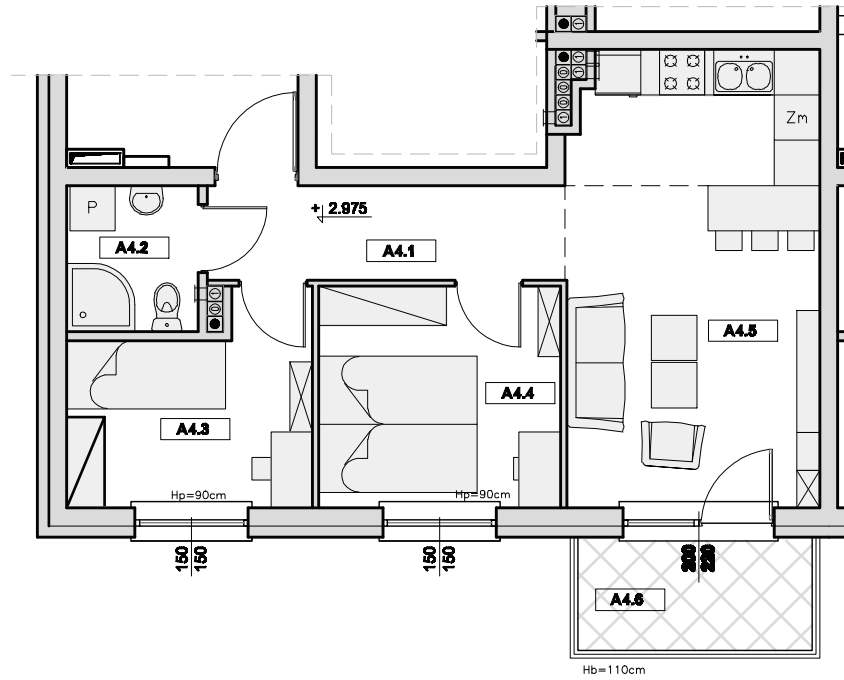

BILANS POWIERZCHNI				
NR POM.	NAZWA POMIESZCZENIA	RODZAJ POSADZKI	POW. UŻYTK.	
MIESZKANIE A4	A4.1	PRZEDPOKÓJ	TER.	5,94m ²
	A4.2	ŁAZIENKA	TER.	3,38m ²
	A4.3	POKÓJ	DYW.	7,95m ²
	A4.4	SYPIALNIA	DYW.	9,38m ²
	A4.5	SALON+ANEKS KUCHENNY	DYW.I.TER.	20,0m ²
		RAZEM	46,63m ²	
A4.6	BALKON	GRZB	4,85m ²	

SZKIC SYTUACYJNY

