


Pruszcz Gdański, ul. Czesława Miłosza

BUDYNEK NR 1

PODDASZE - Klatka 'A'

MIESZKANIE A5

skala 1:100

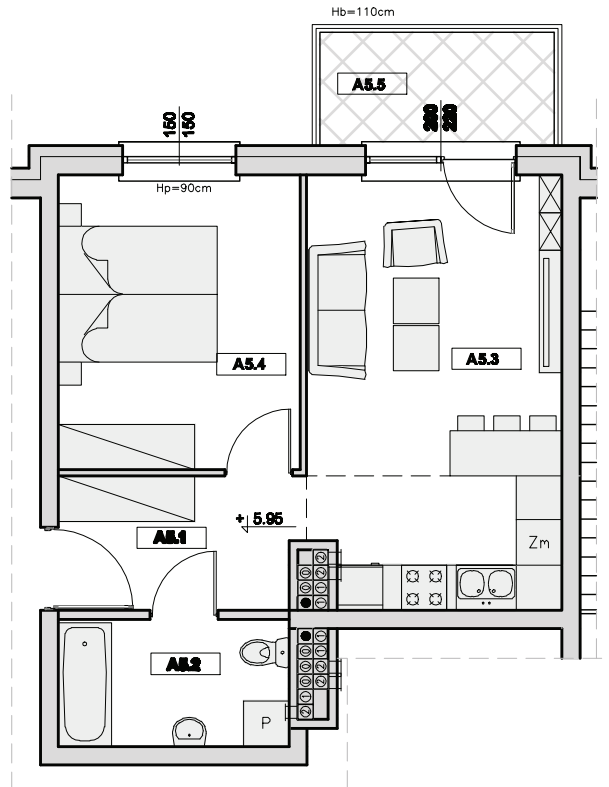

BILANS POWIERZCHNI				
	NR POM.	NAZWA POMIESZCZENIA	RODZAJ POBUDZKI	POW. UŻYTK.
MIESZKANIE A5	A5.1	PRZEDPOKÓJ	TER.	5,63m ²
	A5.2	ŁAZIENKA	TER.	5,12m ²
	A5.3	BALON+ANEKS KUCHENNY	DYW.+TER.	19,09m ²
	A5.4	SYPIALNIA	DYW.	12,48m ²
	RAZEM			42,32m ²
	A5.5	BALKON	GRZ.	4,08m ²

SZKIC SYTUACYJNY

