


Pruszcz Gdański, ul. Czesława Miłosza

BUDYNEK NR 1

PODDASZE - Klatka 'A'

MIESZKANIE A6

skala 1:100

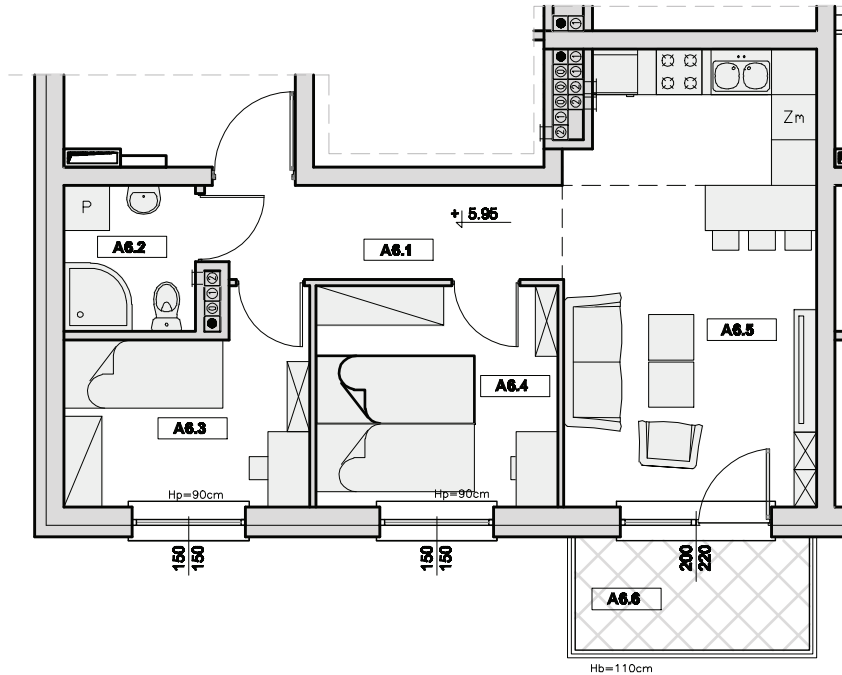

BILANS POWIERZCHNI				
NR POM.	NAZWA POMIESZCZENIA	RODZAJ POBUDZKI	POW. UŻYTK.	
MIESZKANIE A6	A6.1	PRZEDPOKÓJ	TER.	5,88m ²
	A6.2	ŁAZIENKA	TER.	3,38m ²
	A6.3	POKÓJ	DYW.	7,95m ²
	A6.4	SYPIALNIA	DYW.	9,38m ²
	A6.5	SALON+ANEKS KUCHENNY	DYW. I TER.	19,8m ²
	RAZEM			46,35m ²
A6.6	BALKON	GRZB	4,88m ²	

SZKIC SYTUACYJNY

