


# Pruszcz Gdański, ul. Czesława Miłosza

BUDYNEK NR 1

PARTER - Klatka 'B'

**MIESZKANIE B1**

skala 1:100

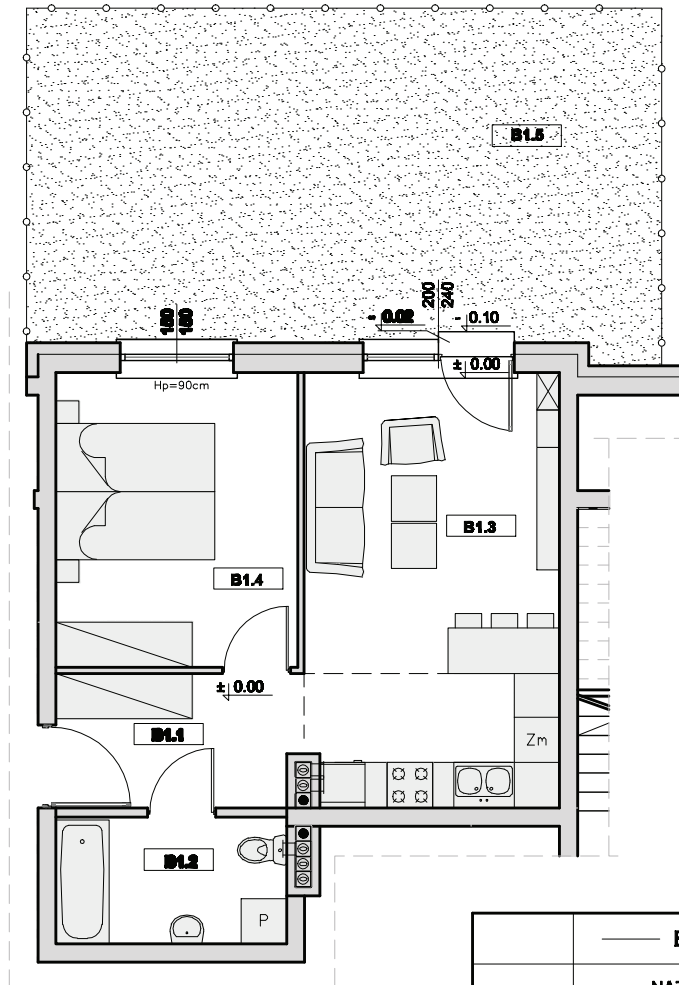

BILANS POWIERZCHNI				
NR POM.	NAZWA POMIESZCZENIA	RODZAJ POBUDZKI	POW. UŻYTK.	
MIESZKANIE B1	B1.1	PRZEDPOKÓJ	TER.	5,67m <sup>2</sup>
	B1.2	ŁAZIENKA	TER.	5,12m <sup>2</sup>
	B1.3	BALON+ANEGO KUCHENNY	DYW.+TER.	19,32m <sup>2</sup>
	B1.4	SYPIALNIA	DYW.	12,48m <sup>2</sup>
		RAZEM		42,59m <sup>2</sup>
B1.5	OGRÓDEK			37,5m <sup>2</sup>

## SZKIC SYTUACYJNY

