



KARTA MIESZKANIA

skala 1:100

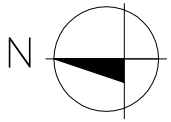

| BUDYNEK | KONDYGNACJA | NR MIESZKANIA | POWIERZCHNIA |
|---------|-------------|---------------|--------------------|
| B1 | I PIĘTRO | 11 | 59,0m ² |

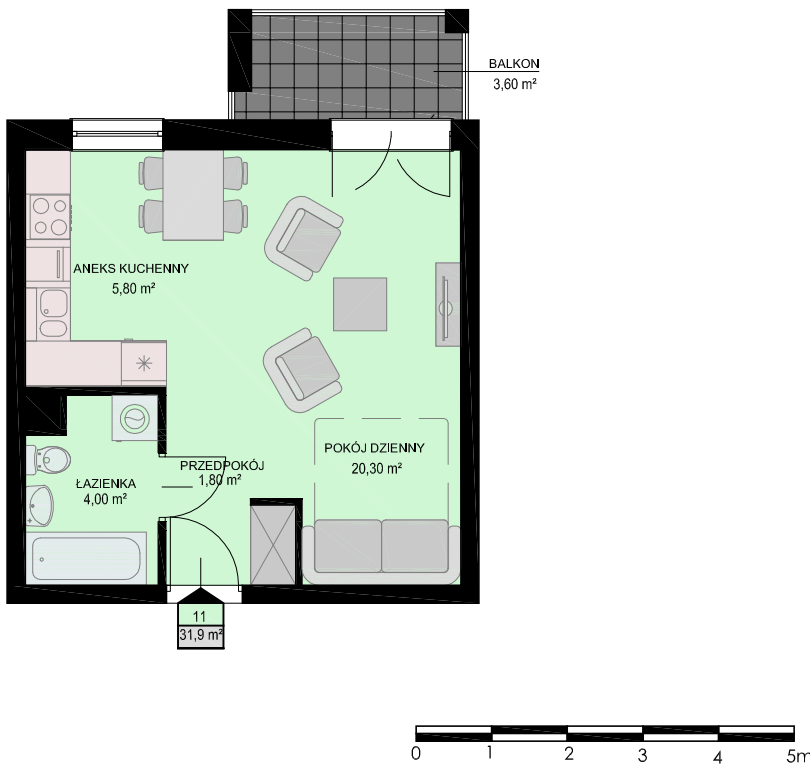

LISTA POMIESZCZEŃ

POKÓJ DZIENNY
20,30m²

ANEKS KUCHENNY
5,80m²

ŁAZIENKA
4,00m²

PRZEDPOKÓJ
1,80m²

1PK

LOKALIZACJA MIESZKANIA NA KONDYGNACJI skala 1:500

