


KARTA MIESZKANIA

skala 1:100

BUDYNEK	KONDYGNACJA	NR MIESZKANIA	POWIERZCHNIA
B1	I PIĘTRO	13	60,2m ²

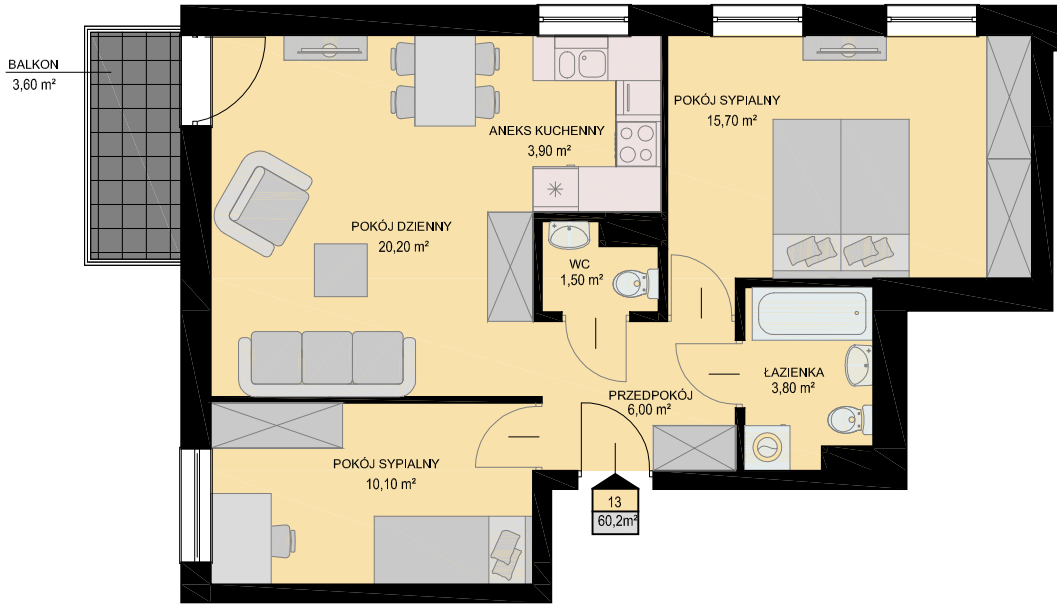

LISTA POMIESZCZEŃ

POKÓJ DZIENNY
20,20m²

ANEKS KUCHENNY
3,90m²

POKÓJ SYPIALNY
15,70m²

POKÓJ SYPIALNY
10,10m²

ŁAZIENKA
3,80m²

WC
1,50m²

PRZEDPOKÓJ
6,00m²

3PK



LOKALIZACJA MIESZKANIA NA KONDYGNACJI skala 1:500

