


KARTA MIESZKANIA

skala 1:100

BUDYNEK	KONDYGNACJA	NR MIESZKANIA	POWIERZCHNIA
B1	II PIĘTRO	16	58,9m ²

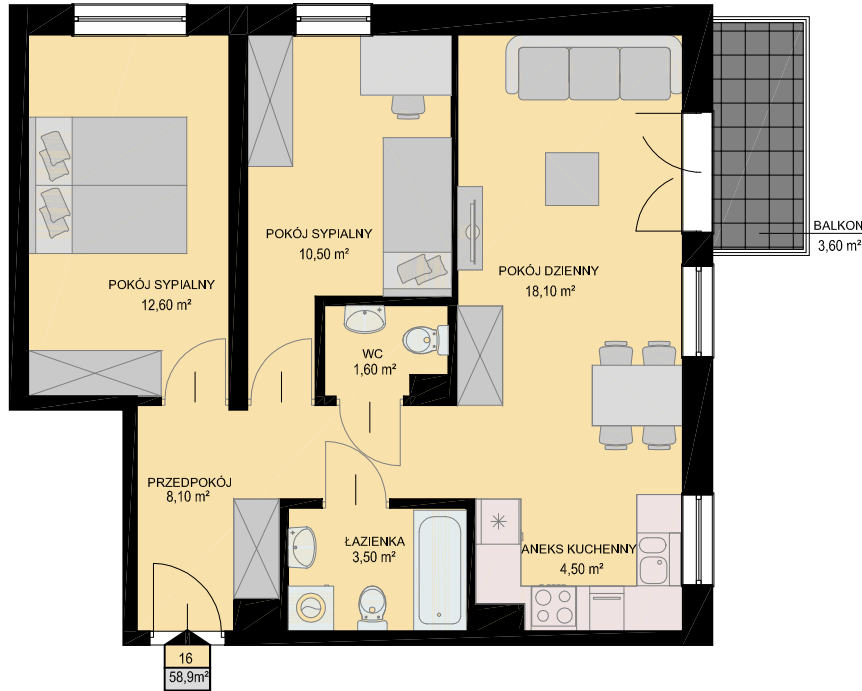

LISTA POMIESZCZEŃ

POKÓJ DZIENNY
18,10m²

ANEKS KUCHENNY
4,50m²

POKÓJ SYPIALNY
10,50m²

POKÓJ SYPIALNY
12,60m²

ŁAZIENKA
3,50m²

WC
1,60m²

PRZEDPOKÓJ
8,10m²

3PK

LOKALIZACJA MIESZKANIA NA KONDYGNACJI skala 1:500

