


# KARTA MIESZKANIA

skala 1:100

BUDYNEK	KONDYGNACJA	NR MIESZKANIA	POWIERZCHNIA
B1	III PIĘTRO	22	47,7m <sup>2</sup>

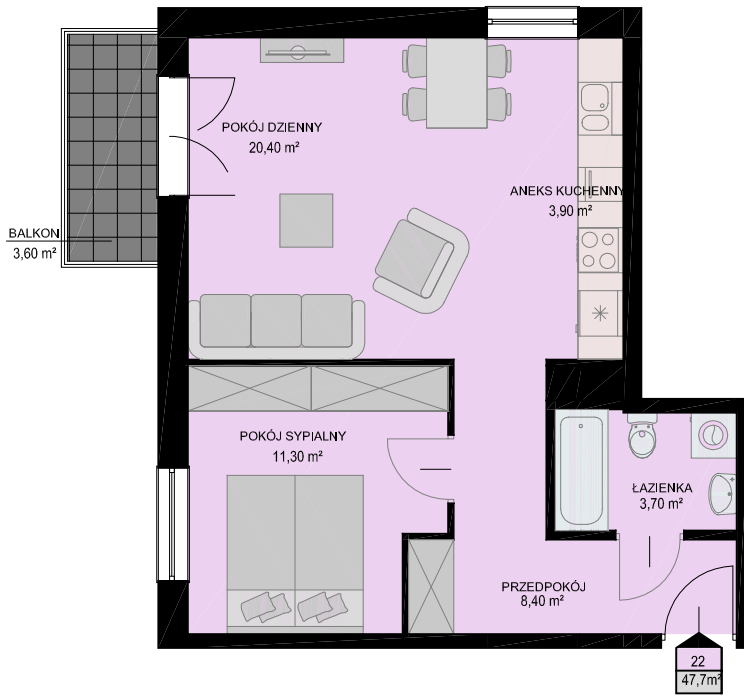

LISTA POMIESZCZEŃ

POKÓJ DZIENNY  
20,40m<sup>2</sup>

ANEKS KUCHENNY  
3,90m<sup>2</sup>

POKÓJ SYPIALNY  
11,30m<sup>2</sup>

ŁAZIENKA  
3,70m<sup>2</sup>

PRZEDPOKÓJ  
8,40m<sup>2</sup>

2PK



LOKALIZACJA MIESZKANIA NA KONDYGNACJI skala 1:500

