


KARTA MIESZKANIA

skala 1:100

BUDYNEK	KONDYGNACJA	NR MIESZKANIA	POWIERZCHNIA
B1	I PIĘTRO	7	42,9m ²

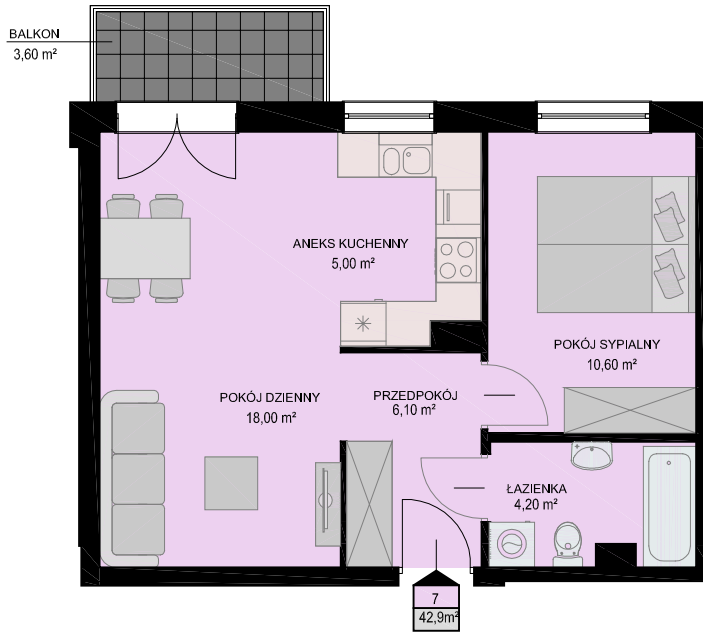

LISTA POMIESZCZEŃ

POKÓJ DZIENNY
18,00m²

ANEKS KUCHENNY
5,00m²

POKÓJ SYPIALNY
10,60m²

ŁAZIENKA
4,20m²

PRZEDPOKÓJ
6,10m²



2PK

LOKALIZACJA MIESZKANIA NA KONDYGNACJI skala 1:500

