


Pruszcz Gdański, ul. Czesława Miłosza

BUDYNEK NR 1

PARTER - Klatka 'B'

MIESZKANIE B2

skala 1:100

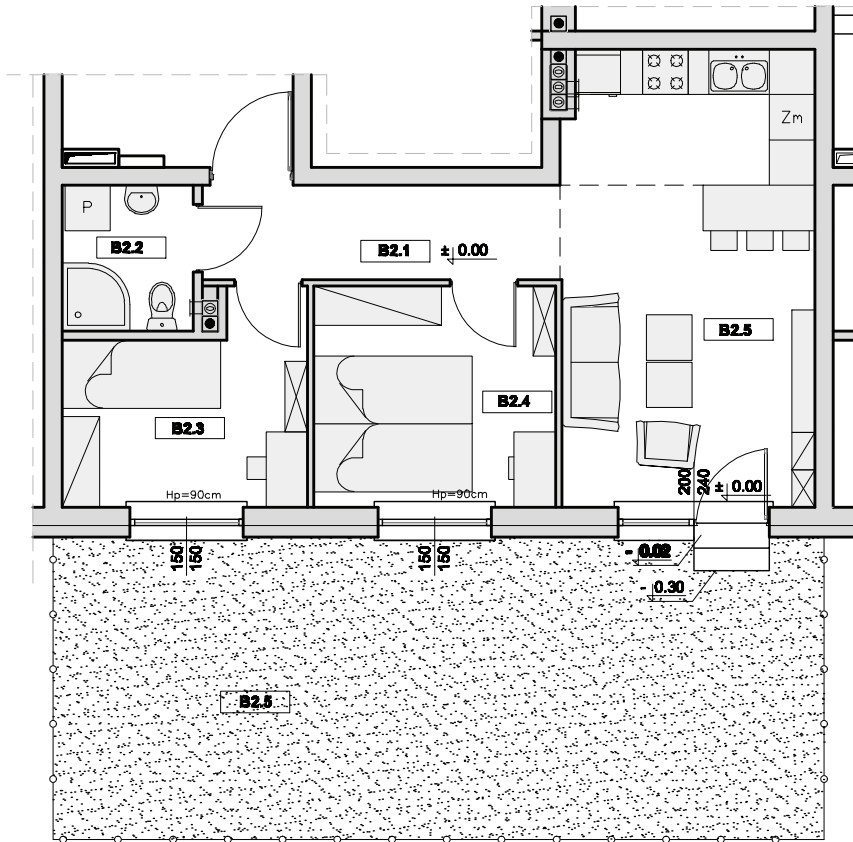

BILANS POWIERZCHNI				
NR POM.	NAZWA POMIESZCZENIA	RODZAJ POSADZKI	POW. UŻYTK.	
MIESZKANIE B2	B2.1	PRZEDPOKÓJ	TER.	5,94m ²
	B2.2	ŁAZIENKA	TER.	3,38m ²
	B2.3	POKÓJ	DYW.	7,95m ²
	B2.4	SYPIALNIA	DYW.	9,38m ²
	B2.5	BALON+ANEB+KUCHENNY	DYWATER.	20,14m ²
		RAZEM		46,77m ²
B2.5	OGRÓDEK			40,8m ²

SZKIC SYTUACYJNY

