


# KARTA MIESZKANIA

skala 1:100

BUDYNEK	KONDYGNACJA	NR MIESZKANIA	POWIERZCHNIA
B2	I PIĘTRO	10	42,8m <sup>2</sup>

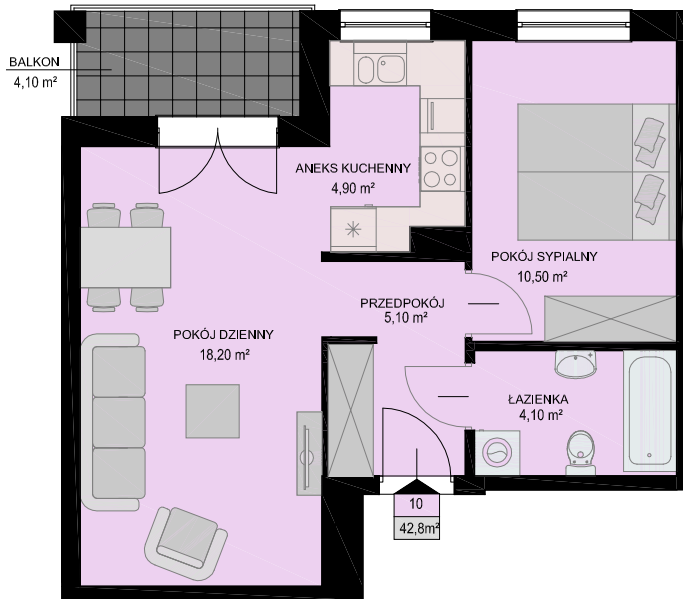

LISTA POMIESZCZEŃ

POKÓJ DZIENNY  
18,20m<sup>2</sup>

ANEKS KUCHENNY  
4,90m<sup>2</sup>

POKÓJ SYPIALNY  
10,50m<sup>2</sup>

ŁAZIENKA  
4,10m<sup>2</sup>

PRZEDPOKÓJ  
5,10m<sup>2</sup>

**2PK**



LOKALIZACJA MIESZKANIA NA KONDYGNACJI skala 1:500

