

# KARTA MIESZKANIA

skala 1:100

BUDYNEK	KONDYGNACJA	NR MIESZKANIA	POWIERZCHNIA
B2	II PIĘTRO	15	47,1m <sup>2</sup>

LISTA POMIESZCZEŃ


POKÓJ DZIENNY  
17,70m<sup>2</sup>

ANEKS KUCHENNY  
7,00m<sup>2</sup>

POKÓJ SYPIALNY  
13,90m<sup>2</sup>

ŁAZIENKA  
3,60m<sup>2</sup>

PRZEDPOKÓJ  
4,90m<sup>2</sup>

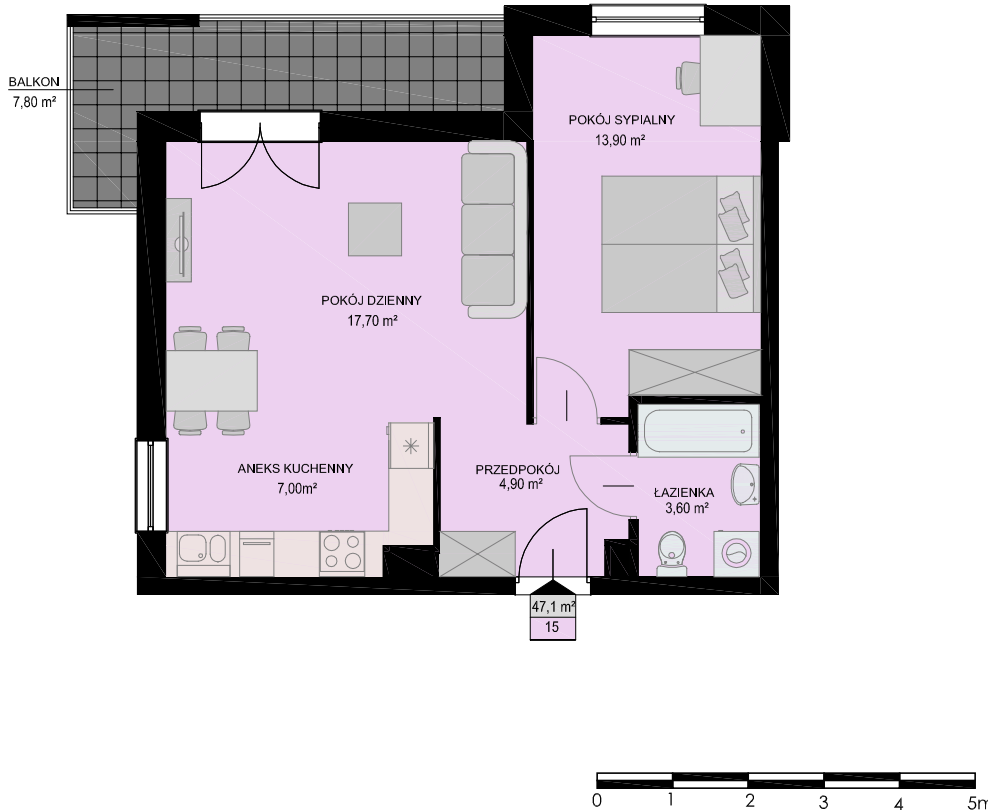

2PK

LOKALIZACJA MIESZKANIA NA KONDYGNACJI skala 1:500

