


KARTA MIESZKANIA

skala 1:100

BUDYNEK	KONDYGNACJA	NR MIESZKANIA	POWIERZCHNIA
B2	II PIĘTRO	19	47,7m ²

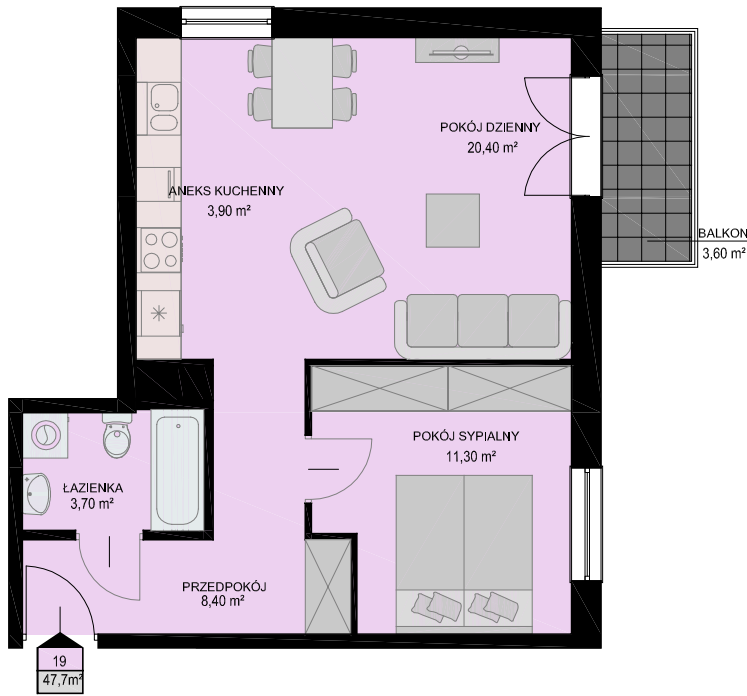

LISTA POMIESZCZEŃ

POKÓJ DZIENNY
20,40m²

ANEKS KUCHENNY
3,90m²

POKÓJ SYPIALNY
11,30m²

ŁAZIENKA
3,70m²

PRZEDPOKÓJ
8,40m²

2PK



LOKALIZACJA MIESZKANIA NA KONDYGNACJI skala 1:500

