



KARTA MIESZKANIA

skala 1:100

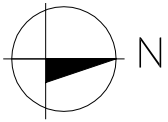

BUDYNEK	KONDYGNACJA	NR MIESZKANIA	POWIERZCHNIA
B2	III PIĘTRO	23	31,9m ²

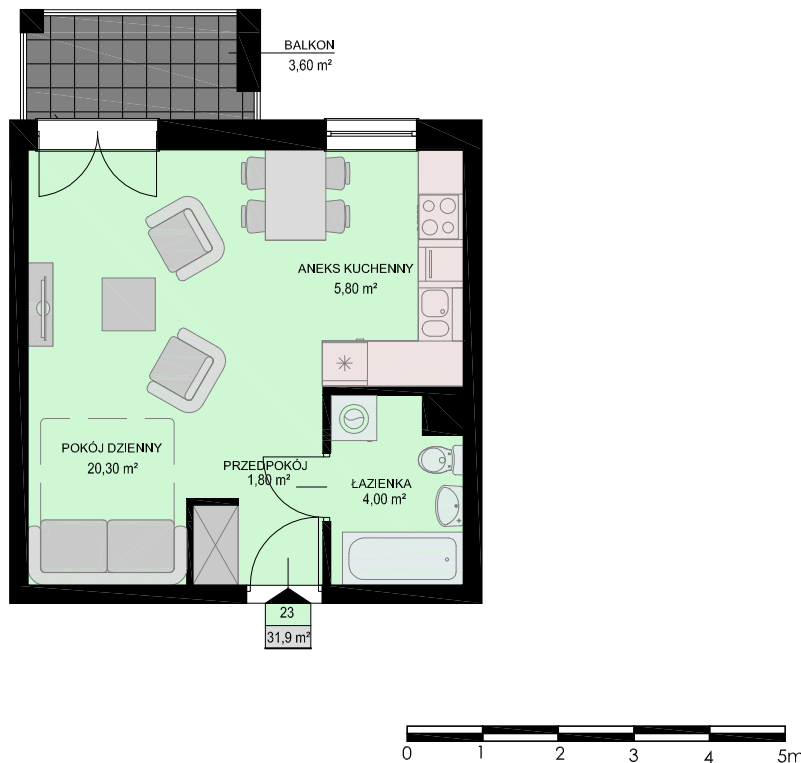

LISTA POMIESZCZEŃ

POKÓJ DZIENNY
20,30m²

ANEKS KUCHENNY
5,80m²

ŁAZIENKA
4,00m²

PRZEDPOKÓJ
1,80m²

1PK

LOKALIZACJA MIESZKANIA NA KONDYGNACJI skala 1:500

