


KARTA MIESZKANIA

skala 1:100

| BUDYNEK | KONDYGNACJA | NR MIESZKANIA | POWIERZCHNIA |
|---------|-------------|---------------|--------------------|
| B2 | III PIĘTRO | 24 | 42,8m ² |

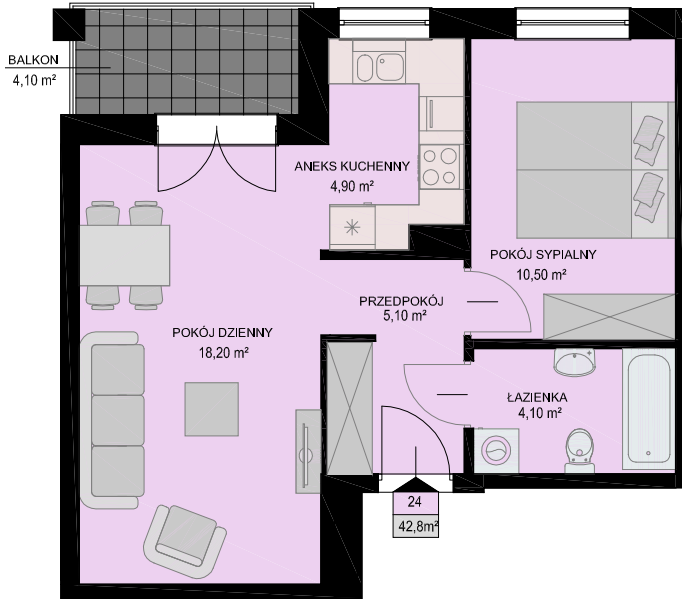

LISTA POMIESZCZEŃ

POKÓJ DZIENNY
18,20m²

ANEKS KUCHENNY
4,90m²

POKÓJ SYPIALNY
10,50m²

ŁAZIENKA
4,10m²

PRZEDPOKÓJ
5,10m²

2PK



LOKALIZACJA MIESZKANIA NA KONDYGNACJI skala 1:500

