


KARTA MIESZKANIA

skala 1:100

| BUDYNEK | KONDYGNACJA | NR MIESZKANIA | POWIERZCHNIA |
|---------|-------------|---------------|--------------------|
| B2 | III PIĘTRO | 26 | 47,7m ² |

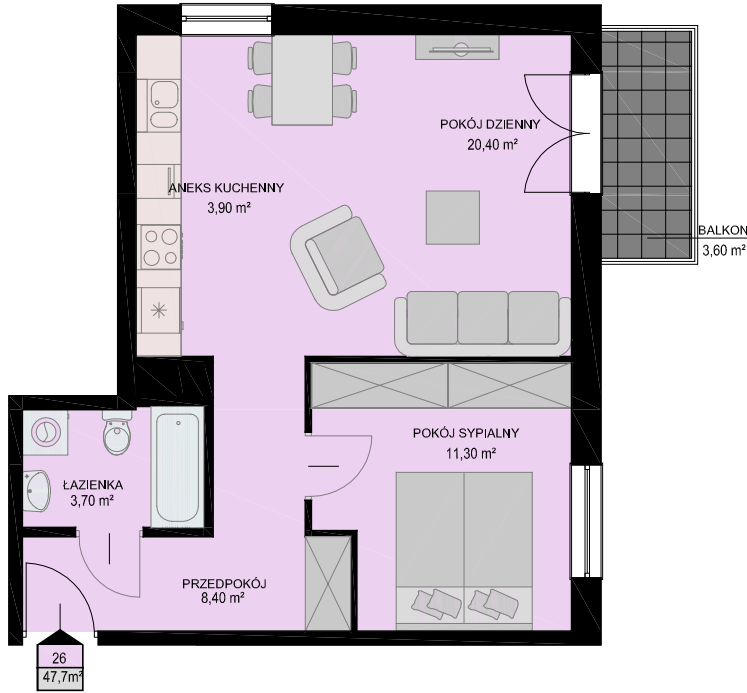

LISTA POMIESZCZEŃ

POKÓJ DZIENNY
20,40m²

ANEKS KUCHENNY
3,90m²

POKÓJ SYPIALNY
11,30m²

ŁAZIENKA
3,70m²

PRZEDPOKÓJ
8,40m²

2PK



LOKALIZACJA MIESZKANIA NA KONDYGNACJI skala 1:500

