



KARTA MIESZKANIA

skala 1:100

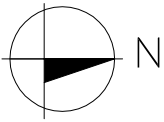

BUDYNEK	KONDYGNACJA	NR MIESZKANIA	POWIERZCHNIA
B2	PARTER	2	43,1m ²

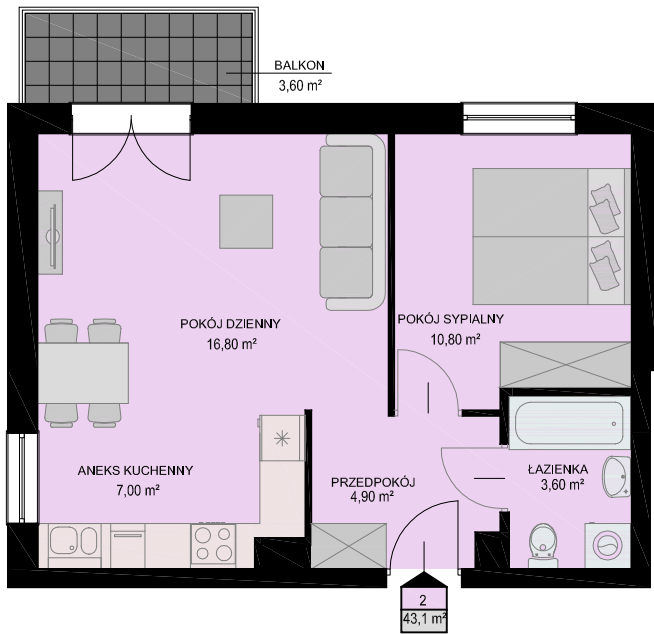

LISTA POMIESZCZEŃ

POKÓJ DZIENNY
16,80m²

ANEKS KUCHENNY
7,00m²

POKÓJ SYPIALNY
10,80m²

ŁAZIENKA
3,60m²

PRZEDPOKÓJ
4,90m²

2PK



LOKALIZACJA MIESZKANIA NA KONDYGNACJI skala 1:500

