


Pruszcz Gdański, ul. Czesława Miłosza

BUDYNEK NR 1

PIĘTRO I - Klatka 'B'

MIESZKANIE B4

skala 1:100

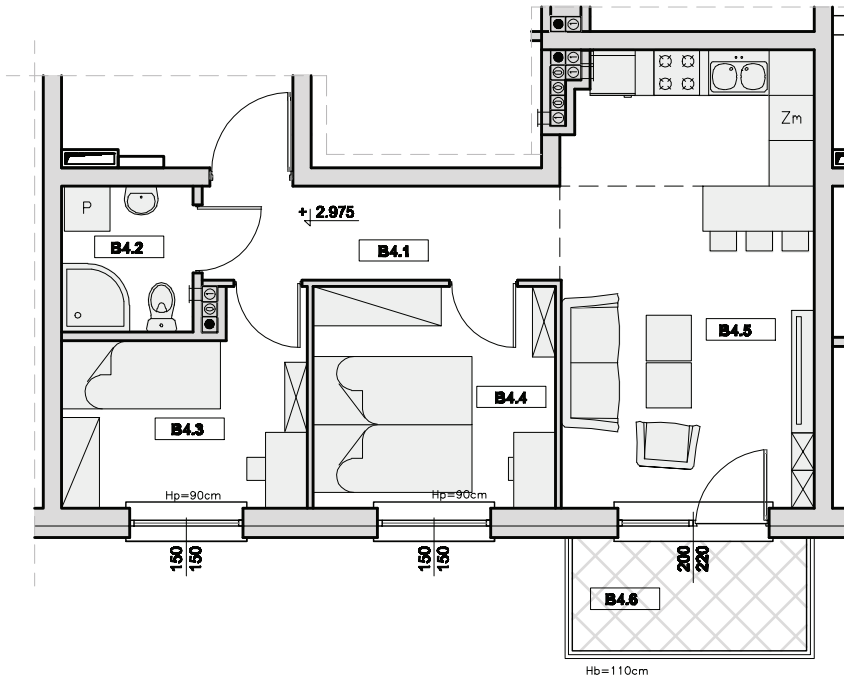

BILANS POWIERZCHNI				
NR POM.	NAZWA	RODZAJ	POW.	
MIESZKANIE B4	B4.1	PRZEDPOKÓJ	TER.	5,94m ²
	B4.2	ŁAZIENKA	TER.	3,38m ²
	B4.3	POKÓJ	DYW.	7,95m ²
	B4.4	SYPIALNIA	DYW.	9,98m ²
	B4.5	BALON+ANEBG KUCHENNY	DYWATER.	20,0m ²
	RAZEM			46,63m ²
B4.6	BALKON	GNB	4,95m ²	

SZKIC SYTUACYJNY

