


Pruszcz Gdański, ul. Czesława Miłosza

BUDYNEK NR 1

PODDASZE - Klatka 'B'

MIESZKANIE B5

skala 1:100

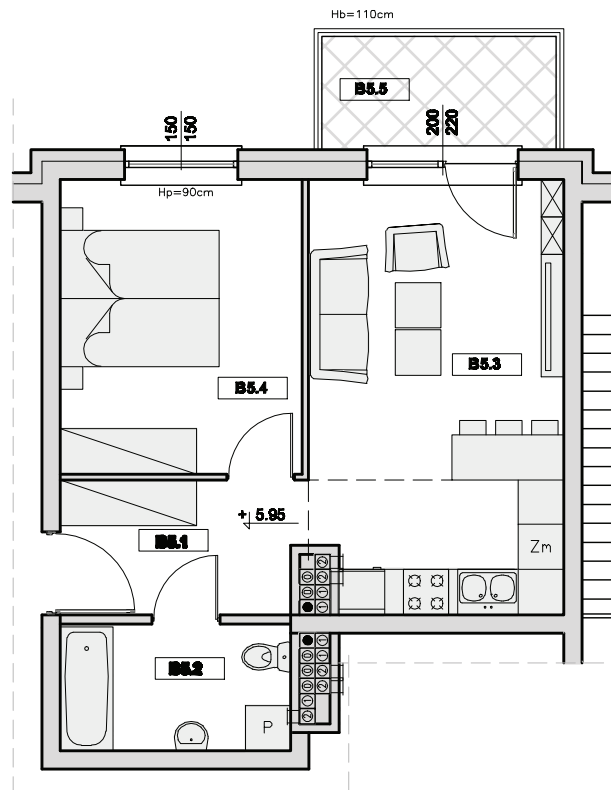

| BILANS POWIERZCHNI | | | | |
|--------------------|--------|----------------------|--------------------|---------------------|
| NR POM. | NAZWA | RODZAJ | POW. | |
| MIESZKANIE B5 | B5.1 | PRZEDPOKÓJ | TER. | 5,63m ² |
| | B5.2 | ŁAZIENKA | TER. | 5,12m ² |
| | B5.3 | BALON+ANEGS KUCHENNY | DYW.+TER. | 19,09m ² |
| | B5.4 | SYPIALNIA | DYW. | 12,48m ² |
| | | | RAZEM | 42,32m ² |
| B5.5 | BALKON | GRZB | 4,95m ² | |

SZKIC SYTUACYJNY

