


Pruszcz Gdański, ul. Czesława Miłosza

BUDYNEK NR 1

PODDASZE - Klatka 'B'

MIESZKANIE B6

skala 1:100

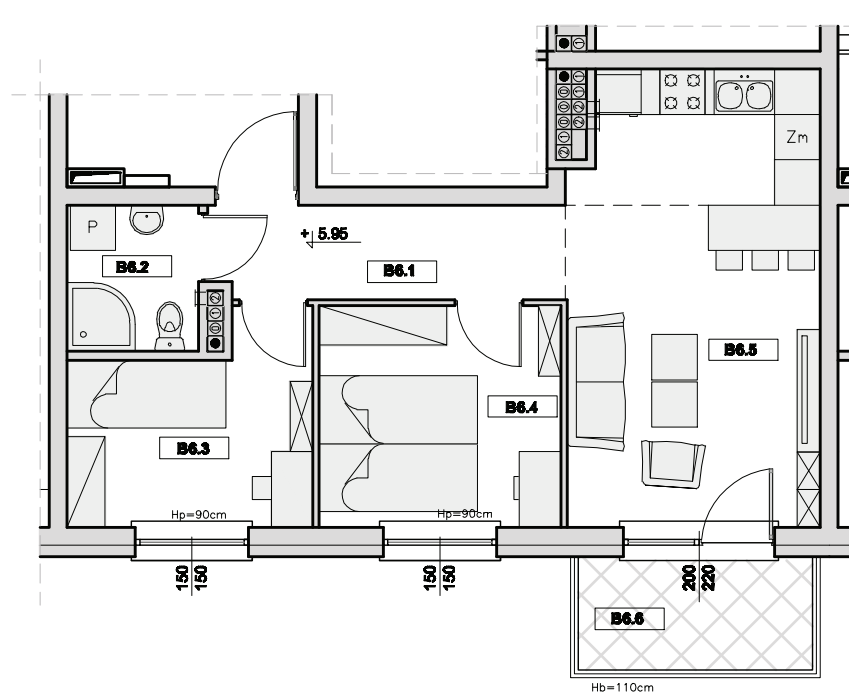

BILANS POWIERZCHNI				
NR POM.	NAZWA	RODZAJ	POW.	
MIESZKANIE B6	B6.1	PRZEDPOKÓJ	TER.	5,86m ²
	B6.2	ŁAZIENKA	TER.	3,36m ²
	B6.3	POKÓJ	DYW.	7,95m ²
	B6.4	SYPIALNIA	DYW.	9,38m ²
	B6.5	BALON+ANEB KUCHENNY	DYWATER.	19,8m ²
			RAZEM	46,35m ²
B6.6	BALKON	GRAB	4,96m ²	

SZKIC SYTUACYJNY

