


Pruszcz Gdański, ul. Czesława Miłosza

BUDYNEK NR 1

PARTER - Klatka 'C'

MIESZKANIE C1

skala 1:100

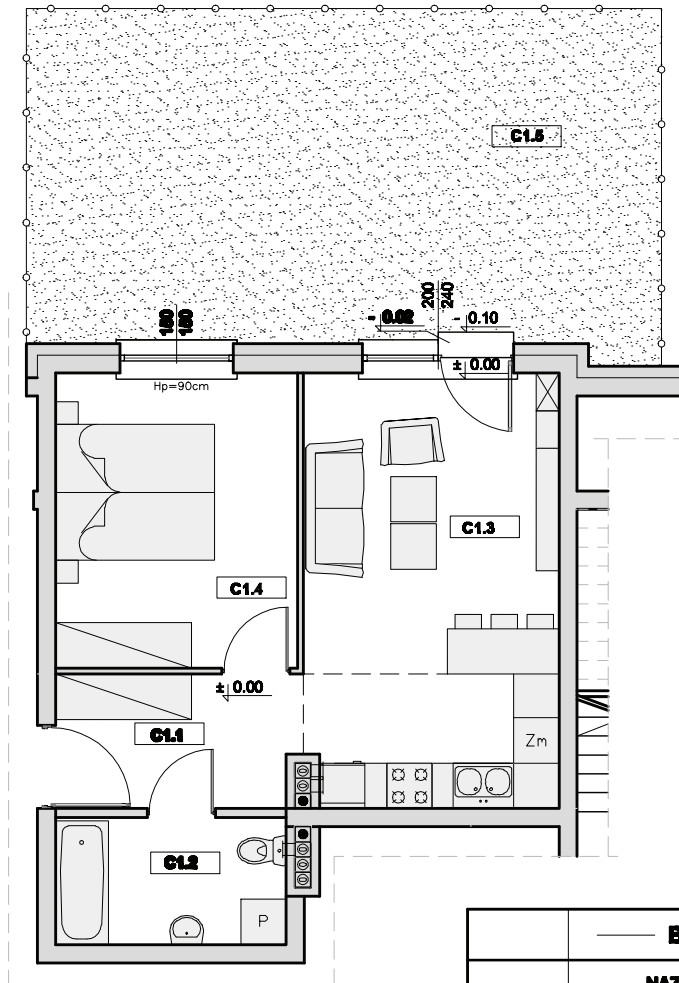

BILANS POWIERZCHNI			
NR POM.	NAZWA POMIESZCZENIA	RODZAJ POSADZKI	POW. UŻYTK.
MIESZKANIE C1	C1.1	PRZEDPOKÓJ	TER. 5,07m ²
	C1.2	ŁAZIENKA	TER. 5,12m ²
	C1.3	BALON+ANEBEK KUCHENNY	DYW.+TER. 19,32m ²
	C1.4	SYPIALNIA	DYW. 12,48m ²
RAZEM			42,59m ²
C1.5	OGRÓDEK		37,5m ²

SZKIC SYTUACYJNY

