


Pruszcz Gdański, ul. Czesława Miłosza

BUDYNEK NR 1

PARTER - Klatka 'C'

MIESZKANIE C2

skala 1:100

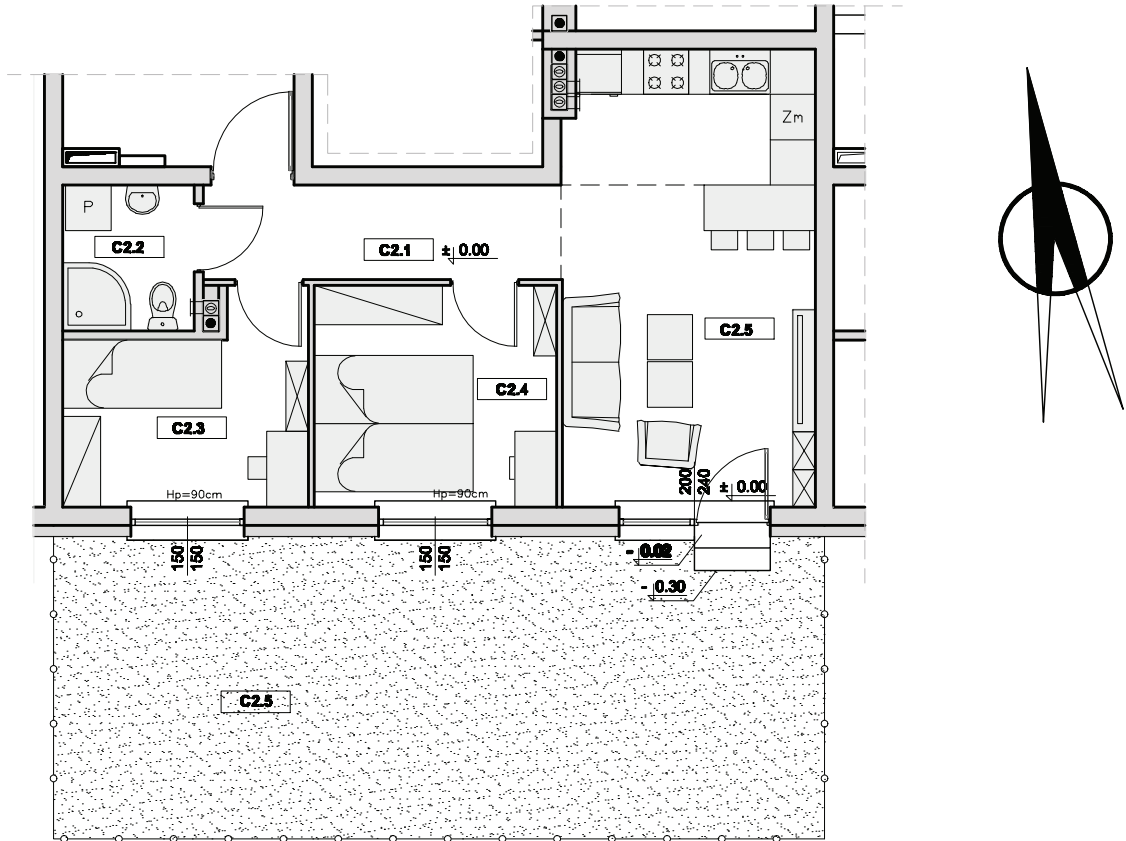

BILANS POWIERZCHNI				
NR POM.	NAZWA POMIESZCZENIA	RODZAJ POSADZKI	POW. UŻYTK.	
MIESZKANIE C2	C2.1	PRZEDPOKÓJ	TER.	5,94m ²
	C2.2	ŁAZIENKA	TER.	3,39m ²
	C2.3	POKÓJ	DYW.	7,99m ²
	C2.4	SYPIALNIA	DYW.	9,39m ²
	C2.5	BALON+ANEBIS KUCHENNY	DYW/TER.	20,14m ²
RAZEM			46,77m ²	
C2.5	OGRÓDEK		40,8m ²	

SZKIC SYTUACYJNY

