


Pruszcz Gdański, ul. Czesława Miłosza

BUDYNEK NR 1

PIĘTRO I - Klatka 'C'

MIESZKANIE C3

skala 1:100

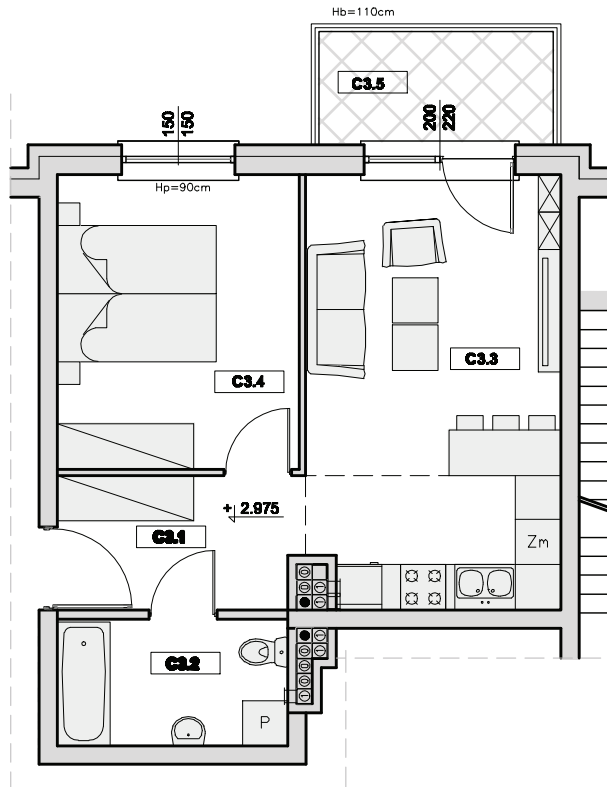

BILANS POWIERZCHNI				
NR POM.	NAZWA	RODZAJ	POW.	
MIESZKANIE C3	C3.1	PRZEDPOKÓJ	TER.	5,07m ²
	C3.2	ŁAZIENKA	TER.	5,12m ²
	C3.3	BALON+ANEKS KUCHENNY	DYW.+TER.	19,17m ²
	C3.4	SYPIALNIA	DYW.	12,48m ²
	RAZEM			42,44m ²
C3.5	BALKON	GRZE.	4,95m ²	

SZKIC SYTUACYJNY

