


Pruszcz Gdański, ul. Czesława Miłosza

BUDYNEK NR 1

PODDASZE - Klatka 'C'

MIESZKANIE C5

skala 1:100

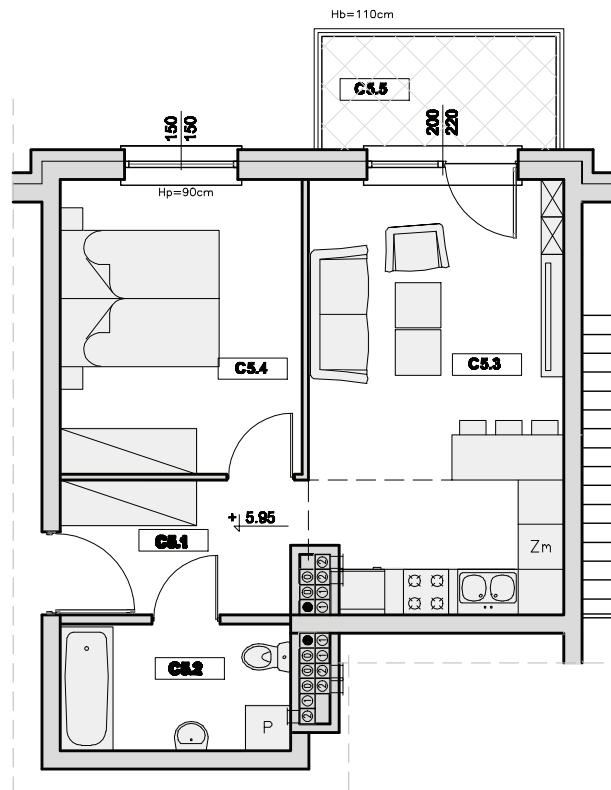

| BILANS POWIERZCHNI | | | | |
|--------------------|--------|----------------------|--------------------|---------------------|
| NR POM. | NAZWA | RODZAJ | POW. | |
| MIESZKANIE C5 | C5.1 | PRZEDPOKÓJ | TER. | 5,63m ² |
| | C5.2 | ŁAZIENKA | TER. | 5,12m ² |
| | C5.3 | BALON+ANEGS KUCHENNY | DYW.+TER. | 19,09m ² |
| | C5.4 | SYPIALNIA | DYW. | 12,48m ² |
| | RAZEM | | | 42,32m ² |
| C5.5 | BALCON | GRZB | 4,95m ² | |

SZKIC SYTUACYJNY

