


# Pruszcz Gdański, ul. Czesława Miłosza

BUDYNEK NR 1

PODDASZE - Klatka 'C'

**MIESZKANIE C6**

skala 1:100

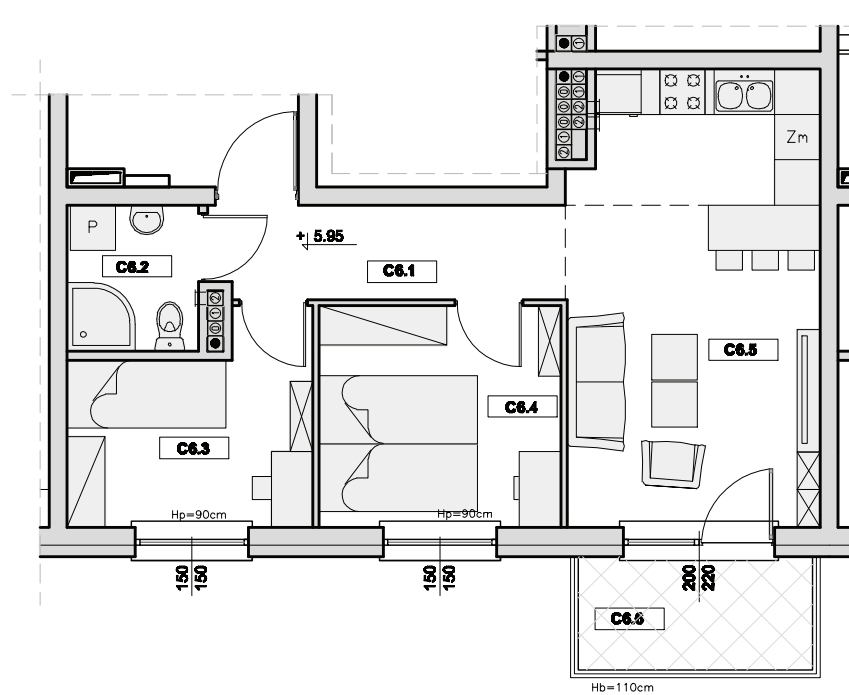

BILANS POWIERZCHNI				
NR POM.	NAZWA POMIESZCZENIA	RODZAJ POBUDZKI	POW. UŻYTK.	
MIESZKANIE C6	C6.1	PRZEDPOKÓJ	TER.	5,88m <sup>2</sup>
	C6.2	ŁAZIENKA	TER.	3,38m <sup>2</sup>
	C6.3	POKÓJ	DYW.	7,95m <sup>2</sup>
	C6.4	SYPIALNIA	DYW.	9,38m <sup>2</sup>
	C6.5	BALON+ANEB KUCHENNY	DYWATER.	19,8m <sup>2</sup>
			RAZEM	46,35m <sup>2</sup>
C6.6	BALKON	GRAB	4,98m <sup>2</sup>	

## SZKIC SYTUACYJNY

