


Pruszcz Gdański, ul. Czesława Miłosza

BUDYNEK NR 1

PIĘTRO I - Klatka 'D'

MIESZKANIE D2

skala 1:100

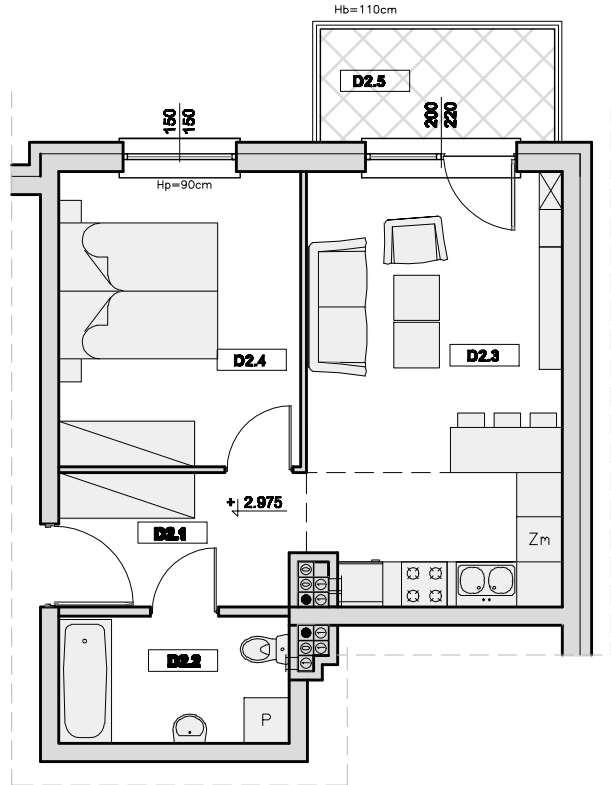

BILANS POWIERZCHNI				
NR POM.	NAZWA POMIESZCZENIA	RODZAJ POSADZKI	POW. UŻYTK.	
MIESZKANIE D2	D2.1	PRZEDPOKÓJ	TER.	5,67m ²
	D2.2	ŁAZIENKA	TER.	5,12m ²
	D2.3	SALON+ANEG KUCHENNY	DYW.+TER.	19,17m ²
	D2.4	SYPIALNIA	DYW.	12,48m ²
	RAZEM			42,44m ²
D2.5	BALKON	GRAS	4,02m ²	

SZKIC SYTUACYJNY

