


Pruszcz Gdański, ul. Czesława Miłosza

BUDYNEK NR 1

PIĘTRO I - Klatka 'D'

MIESZKANIE D3

skala 1:100

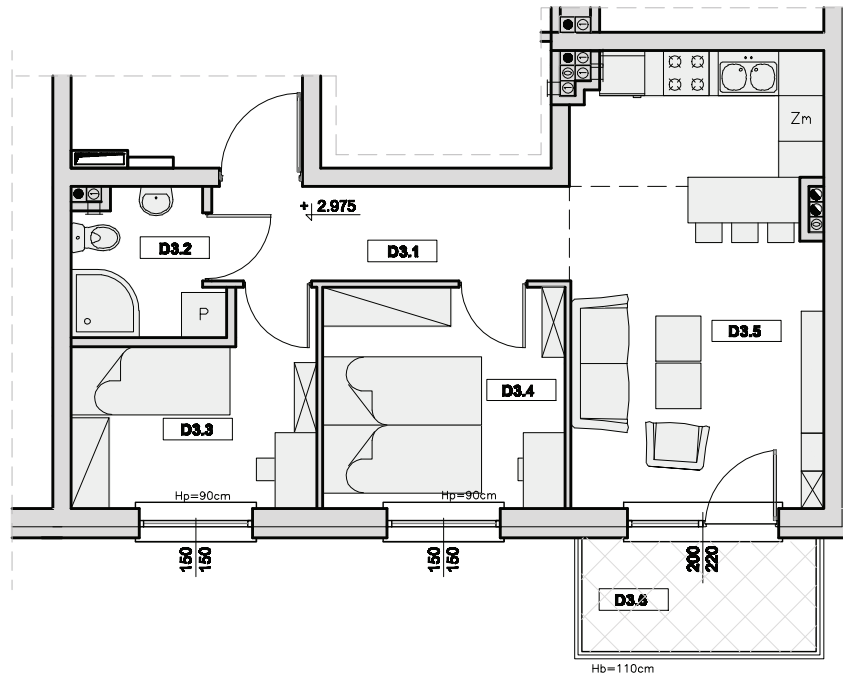

| BILANS POWIERZCHNI | | | | |
|--------------------|---------------------|----------------------|---------------------|---------------------|
| NR POM. | NAZWA POMIESZCZENIA | RODZAJ POBUDZKI | POW. UŻYTK. | |
| MIESZKANIE D3 | D3.1 | PRZEDPOKÓJ | TER. | 5,94m ² |
| | D3.2 | ŁAZIENKA | TER. | 3,52m ² |
| | D3.3 | POKÓJ | DYW. | 7,8m ² |
| | D3.4 | SYPIALNIA | DYW. | 9,38m ² |
| | D3.5 | SALON+ANEKS KUCHENNY | DYW./TER. | 19,81m ² |
| | | RAZEM | 46,45m ² | |
| D3.6 | BALKON | GRZE | 4,68m ² | |

SZKIC SYTUACYJNY

