


Pruszcz Gdański, ul. Czesława Miłosza

BUDYNEK NR 1

PODDASZE - Klatka 'D'

MIESZKANIE D5

skala 1:100

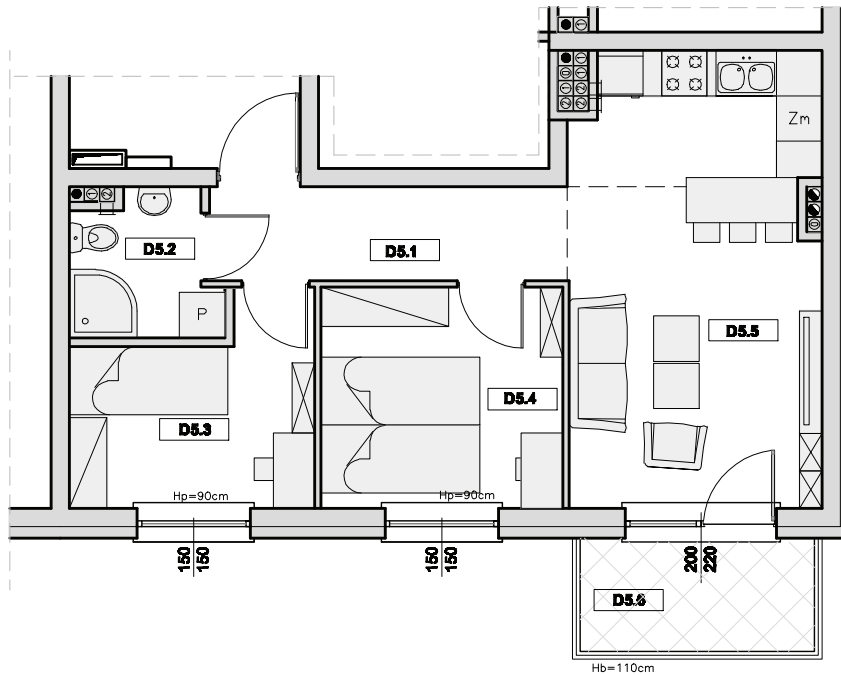

BILANS POWIERZCHNI				
NR POM.	NAZWA POMIESZCZENIA	RODZAJ POBUDZKI	POW. UŻYTK.	
MIESZKANIE D5	D5.1	PRZEDPOKÓJ	TER.	5,83m ²
	D5.2	ŁAZIENKA	TER.	3,48m ²
	D5.3	POKÓJ	DYW.	7,8m ²
	D5.4	SYPIALNIA	DYW.	9,38m ²
	D5.5	BALON+ANEG KUCHENNY	DYW./TER.	19,69m ²
	RAZEM			46,26m ²
D5.6	BALKON	GRZE	4,68m ²	

SZKIC SYTUACYJNY

