

Pruszcz Gdański, ul. Czesława Miłosza



BUDYNEK NR 2

PARTER - Klatka 'A'

MIESZKANIE A2

skala 1:100

BILANS POWIERZCHNI				
NR POM.	NAZWA	RODZAJ	POW.	
MIESZKANIE A2	A2.1	PRZEDPOKÓJ	TER.	11,7m ²
	A2.2	SYPIALNIA	DYW.	9,91m ²
	A2.3	POKÓJ	DYW.	8,47m ²
	A2.4	POKÓJ	DYW.	8,29m ²
	A2.5	SALON+ANEKS KUCHENNY	DYW.\TER.	22,66m ²
	A2.6	ŁAZIENKA	TER.	5,8m ²
	A2.7	WC	TER.	1,48m ²
	RAZEM			68,31m ²
A2.8	OGRÓDEK		58,5m ²	

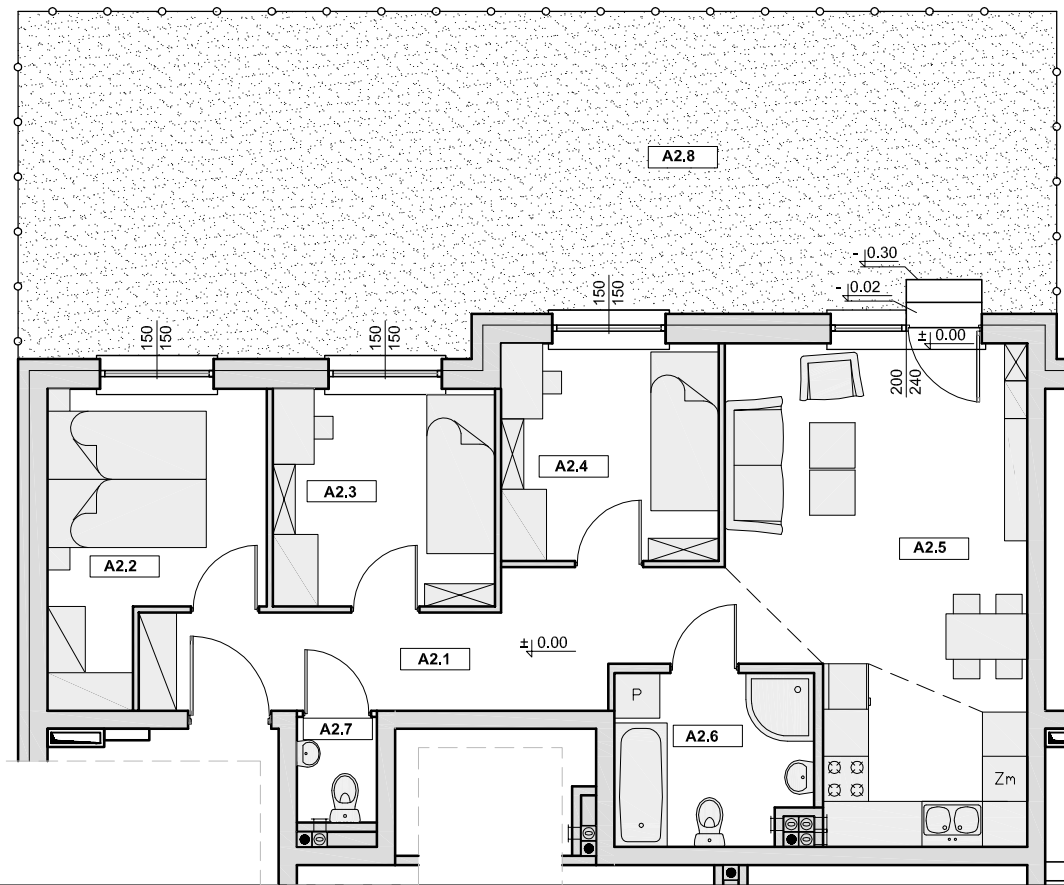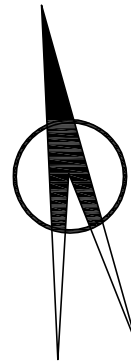

SZKIC SYTUACYJNY

