

# Pruszcz Gdański, ul. Czesława Miłosza

BUDYNEK NR 2


PODDASZE - Klatka 'A'

## MIESZKANIE A6

skala 1:100



BILANS POWIERZCHNI				
NR POM.	NAZWA POMIESZCZENIA	RODZAJ POSADZKI	POW. UŻYTK.	
MIESZKANIE A6	A6.1	PRZEDPOKÓJ	TER.	11,7m <sup>2</sup>
	A6.2	SYPIALNIA	DYW.	9,91m <sup>2</sup>
	A6.3	POKÓJ	DYW.	8,47m <sup>2</sup>
	A6.4	POKÓJ	DYW.	8,29m <sup>2</sup>
	A6.5	SALON+ANEKS KUCHENNY	DYW. I TER.	22,66m <sup>2</sup>
	A6.6	ŁAZIENKA	TER.	5,39m <sup>2</sup>
	A6.7	WC	TER.	1,48m <sup>2</sup>
	RAZEM			67,9m <sup>2</sup>
A6.8	BALKON	GRES	4,65m <sup>2</sup>	

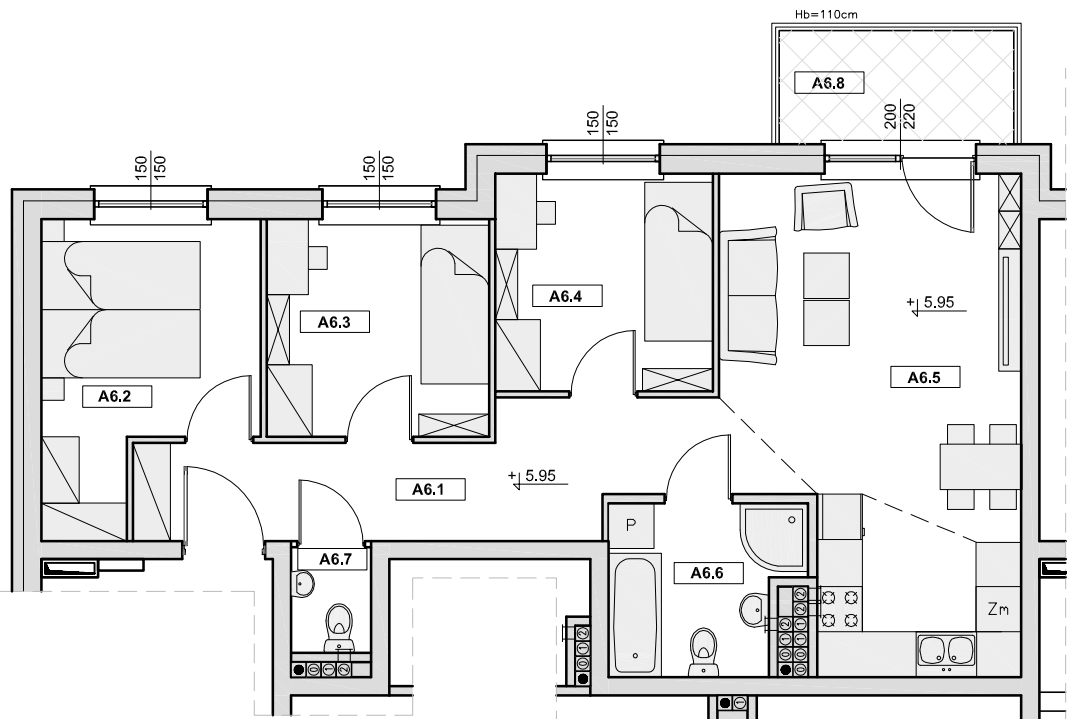

### SZKIC SYTUACYJNY

