

Pruszcz Gdański, ul. Czesława Miłosza


BUDYNEK NR 2

PARTER - Klatka 'B'

MIESZKANIE B1

skala 1:100

BILANS POWIERZCHNI			
NR POM.	NAZWA POMIESZCZENIA	RODZAJ POSADZKI	POW. UŻYTK.
MIESZKANIE B1	B1.1	PRZEDPOKÓJ	TER. 11,42m ²
	B1.2	ŁAZIENKA	TER. 4,17m ²
	B1.3	SALON+ANEKS KUCHENNY	DYW.+TER. 20,43m ²
	B1.4	POKÓJ	DYW. 11,19m ²
	B1.5	SYPIALNIA	DYW. 11,19m ²
	RAZEM		
B1.6	OGRÓDEK		51,5m ²

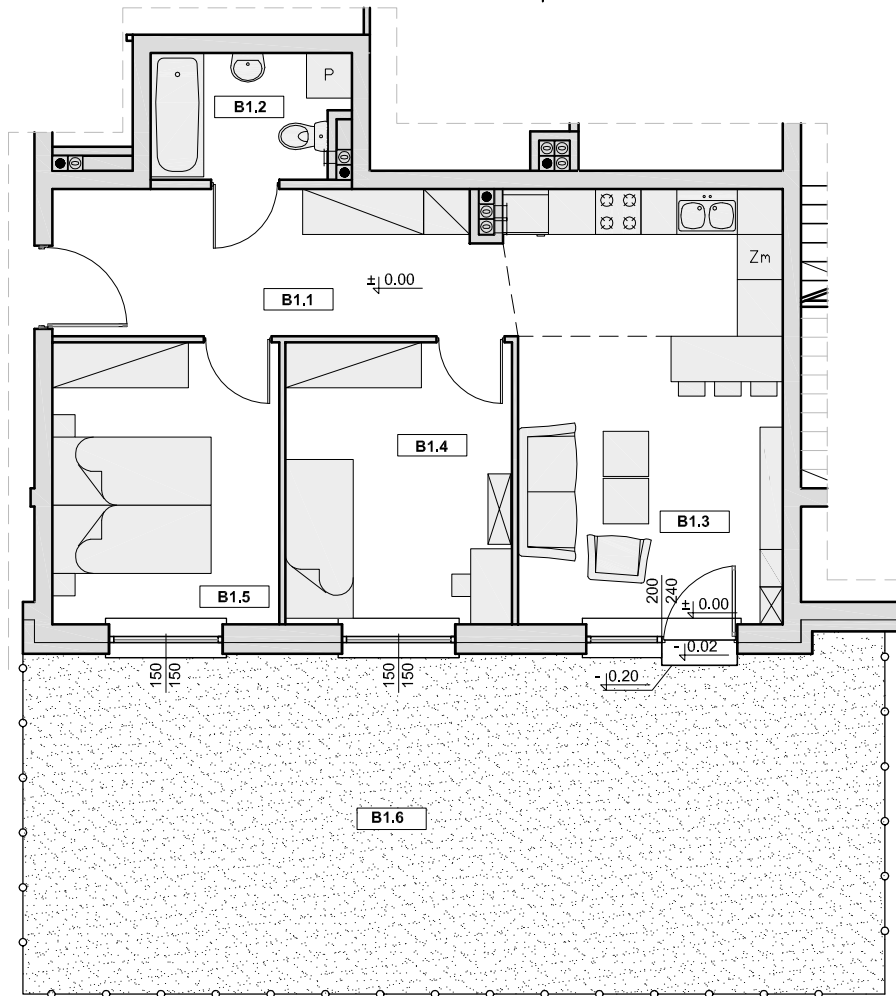

SZKIC SYTUACYJNY

