

Pruszcz Gdański, ul. Czesława Miłosza

BUDYNEK NR 2


PARTER - Klatka 'B'

MIESZKANIE B2

skala 1:100



BILANS POWIERZCHNI			
NR POM.	NAZWA	RODZAJ	POW.
MIESZKANIE B2	B2.1	PRZEDPOKÓJ	TER. 11,7m ²
	B2.2	SYPIALNIA	DYW. 9,91m ²
	B2.3	POKÓJ	DYW. 8,47m ²
	B2.4	POKÓJ	DYW. 8,29m ²
	B2.5	SALON+ANEKS KUCHENNY	DYW. I TER. 22,66m ²
	B2.6	ŁAZIENKA	TER. 5,8m ²
	B2.7	WC	TER. 1,48m ²
	RAZEM		
B2.8	OGRÓDEK		56,0m ²

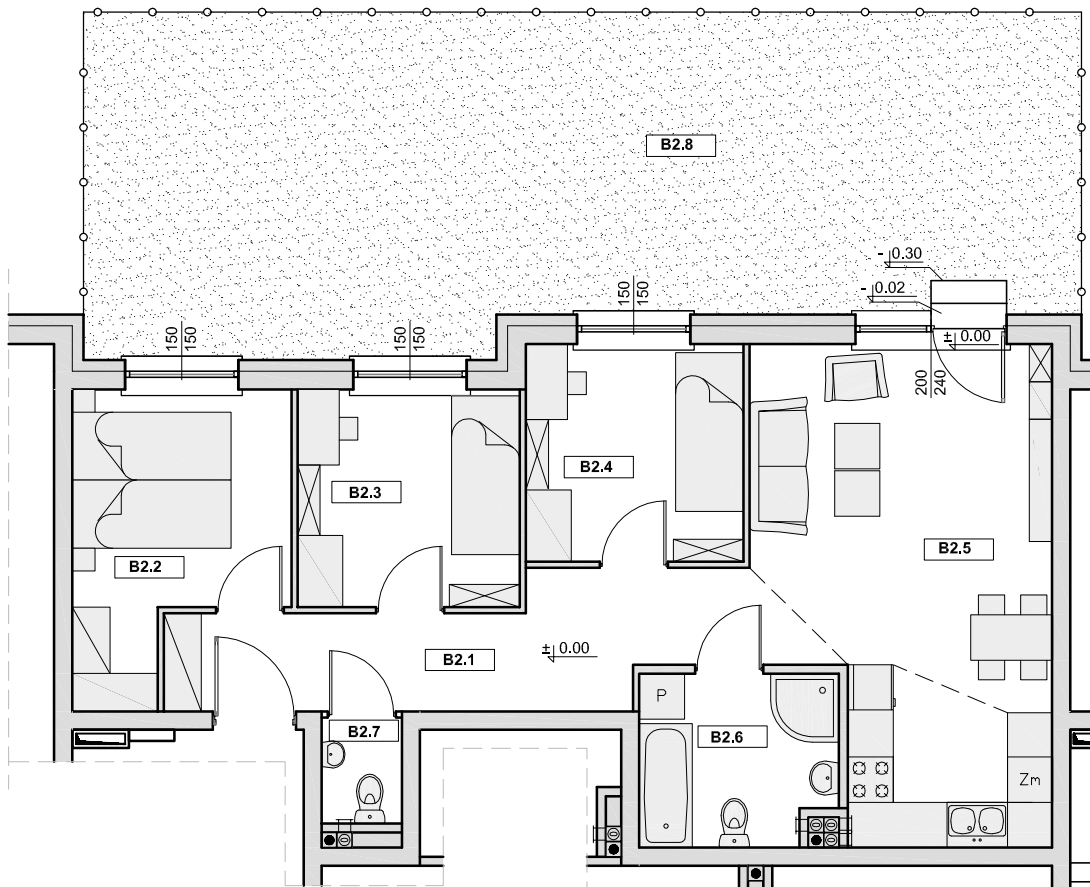

SZKIC SYTUACYJNY

