

# Pruszcz Gdański, ul. Czesława Miłosza


BUDYNEK NR 2

PODDASZE - Klatka 'B'

## MIESZKANIE B5

skala 1:100

BILANS POWIERZCHNI				
NR POM.	NAZWA POMIESZCZENIA	RODZAJ POSADZKI	POW. UŻYTK.	
MIESZKANIE B5	B5.1	PRZEDPOKÓJ	TER.	11,42m <sup>2</sup>
	B5.2	ŁAZIENKA	TER.	4,17m <sup>2</sup>
	B5.3	SALON+ANEKS KUCHENNY	DYW.+TER.	20,16m <sup>2</sup>
	B5.4	POKÓJ	DYW.	11,19m <sup>2</sup>
	B5.5	SYPIALNIA	DYW.	11,19m <sup>2</sup>
	RAZEM			58,13m <sup>2</sup>
B5.6	BALKON	GRES	4,65m <sup>2</sup>	

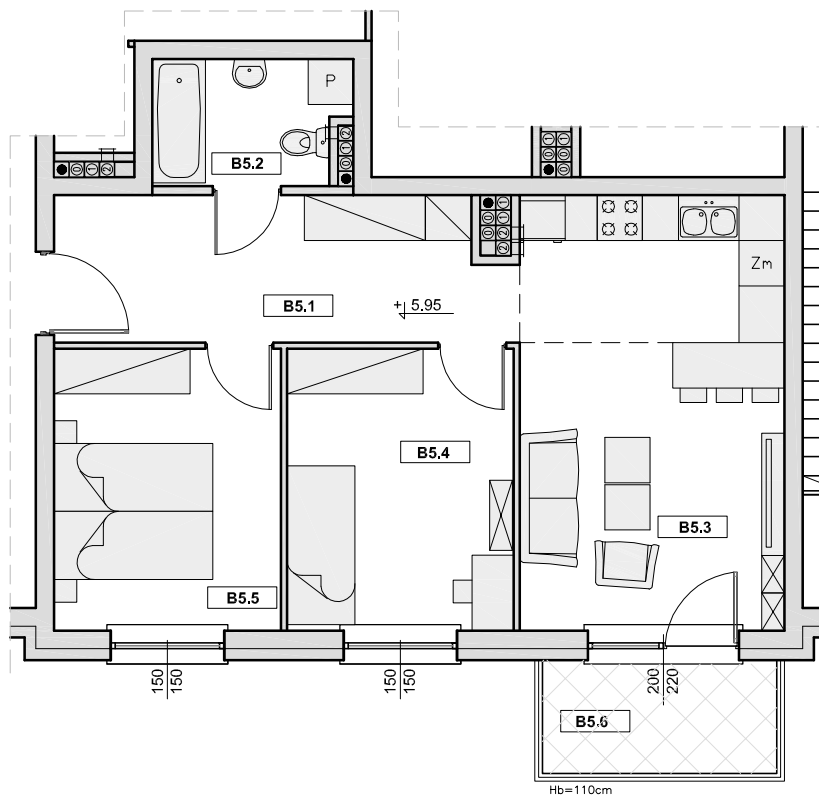

### SZKIC SYTUACYJNY

