

# Pruszcz Gdański, ul. Czesława Miłosza



BUDYNEK NR 2

PARTER - Klatka 'C'

## MIESZKANIE C1

skala 1:100

BILANS POWIERZCHNI				
NR POM.	NAZWA POMIESZCZENIA	RODZAJ POSADZKI	POW. UŻYTK.	
MIESZKANIE C1	C1.1	PRZEDPOKÓJ	TER.	11,42m <sup>2</sup>
	C1.2	ŁAZIENKA	TER.	4,17m <sup>2</sup>
	C1.3	SALON+ANEKS KUCHENNY	DYW.+TER.	20,43m <sup>2</sup>
	C1.4	POKÓJ	DYW.	11,19m <sup>2</sup>
	C1.5	SYPIALNIA	DYW.	11,19m <sup>2</sup>
	RAZEM			58,4m <sup>2</sup>
C1.6	OGRÓDEK		51,5m <sup>2</sup>	

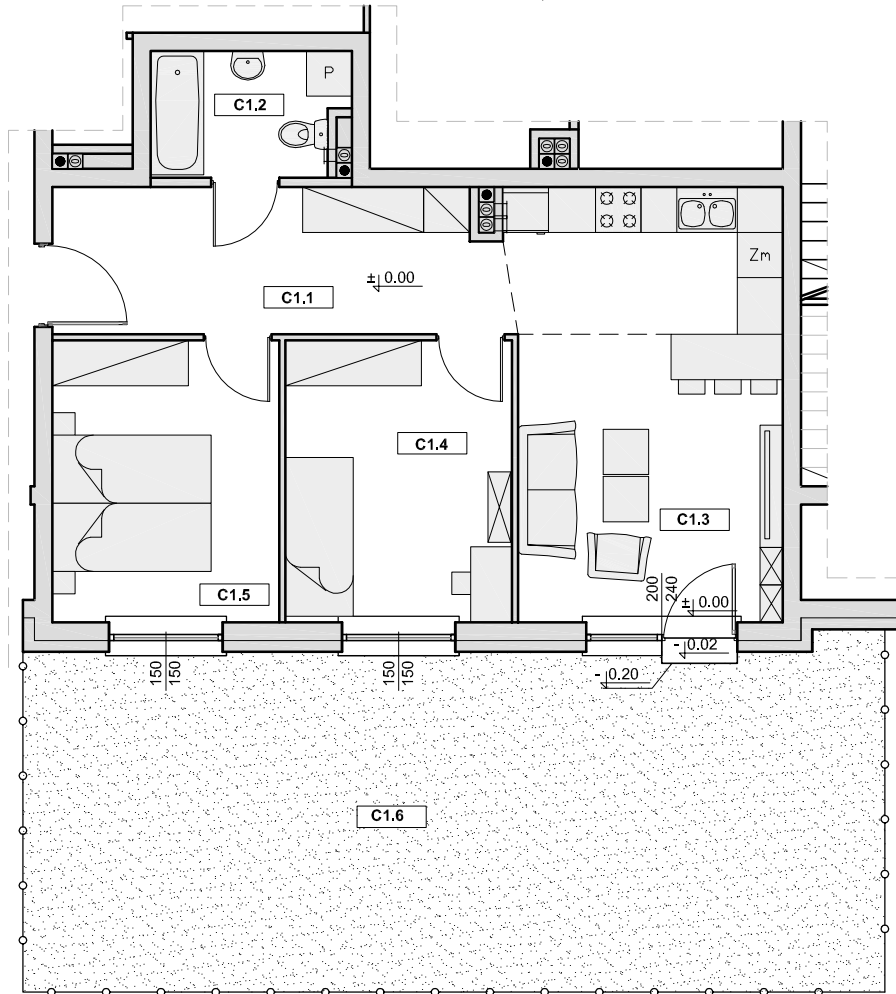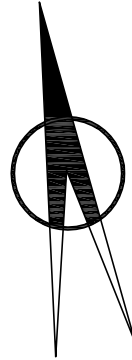

### SZKIC SYTUACYJNY

