

# Pruszcz Gdański, ul. Czesława Miłosza


BUDYNEK NR 2

PIĘTRO I - Klatka 'C'

## MIESZKANIE C3

skala 1:100

BILANS POWIERZCHNI				
NR POM.	NAZWA POMIESZCZENIA	RODZAJ POSADZKI	POW. UŻYTK.	
MIESZKANIE C3	C3.1	PRZEDPOKÓJ	TER.	11,55m <sup>2</sup>
	C3.2	ŁAZIENKA	TER.	4,17m <sup>2</sup>
	C3.3	SALON+ANEKS KUCHENNY	DYW.+TER.	20,16m <sup>2</sup>
	C3.4	POKÓJ	DYW.	11,19m <sup>2</sup>
	C3.5	SYPIALNIA	DYW.	11,19m <sup>2</sup>
	RAZEM			58,26m <sup>2</sup>
C3.6	BALKON	GRES	4,65m <sup>2</sup>	

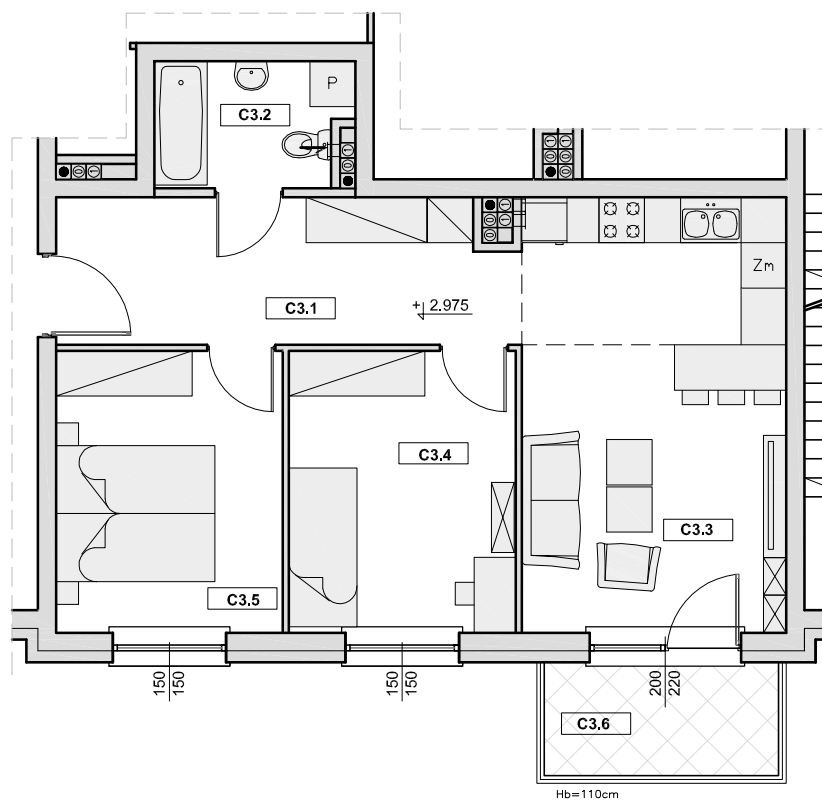

### SZKIC SYTUACYJNY

