

Pruszcz Gdański, ul. Czesława Miłosza


BUDYNEK NR 2

PIĘTRO I - Klatka 'C'

MIESZKANIE C4

skala 1:100

BILANS POWIERZCHNI				
NR POM.	NAZWA POMIESZCZENIA	RODZAJ POSADZKI	POW. UŻYTK.	
MIESZKANIE C4	C4.1	PRZEDPOKÓJ	TER.	11,7m ²
	C4.2	SYPIALNIA	DYW.	9,91m ²
	C4.3	POKÓJ	DYW.	8,47m ²
	C4.4	POKÓJ	DYW.	8,29m ²
	C4.5	SALON+ANEKS KUCHENNY	DYW.\TER.	22,66m ²
	C4.6	ŁAZIENKA	TER.	5,5m ²
	C4.7	WC	TER.	1,48m ²
		RAZEM		68,0m ²
C4.8	BALKON	GRES	4,65m ²	

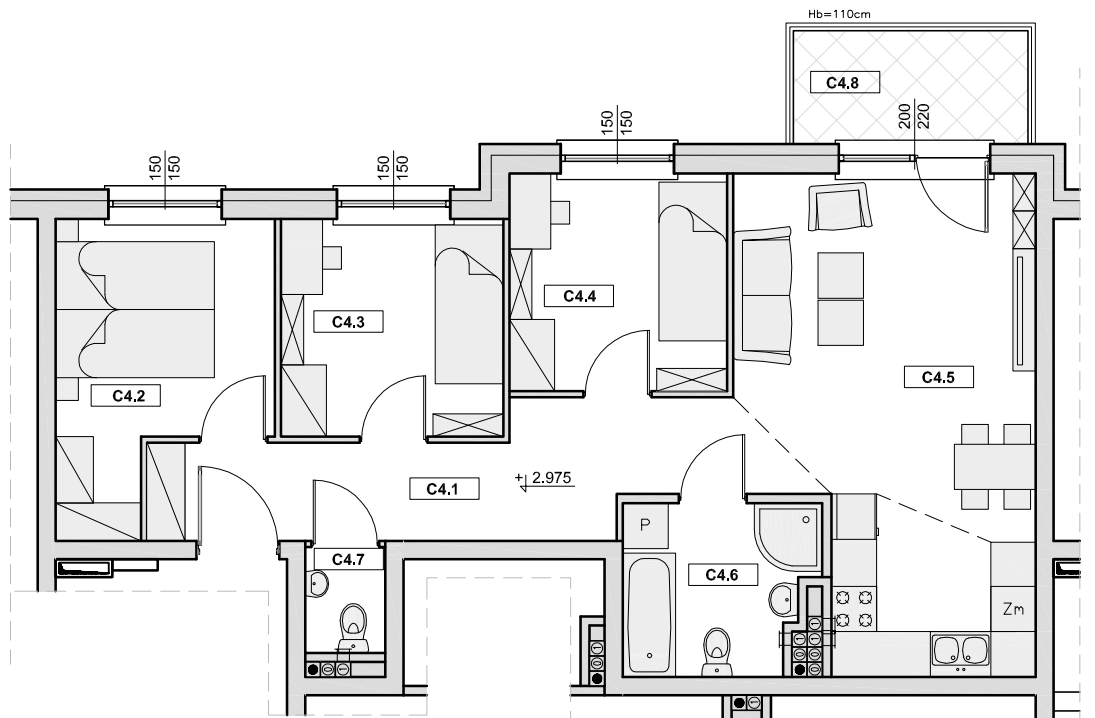

SZKIC SYTUACYJNY

