

Pruszcz Gdański, ul. Czesława Miłosza

BUDYNEK NR 2


PODDASZE - Klatka 'C'

MIESZKANIE C5

skala 1:100



BILANS POWIERZCHNI				
NR POM.	NAZWA POMIESZCZENIA	RODZAJ POSADZKI	POW. UŻYTK.	
MIESZKANIE C5	C5.1	PRZEDPOKÓJ	TER.	11,42m ²
	C5.2	ŁAZIENKA	TER.	4,17m ²
	C5.3	SALON+ANEKS KUCHENNY	DYW.+TER.	20,16m ²
	C5.4	POKÓJ	DYW.	11,19m ²
	C5.5	SYPIALNIA	DYW.	11,19m ²
	RAZEM			58,13m ²
C5.6	BALKON	GRES	4,65m ²	

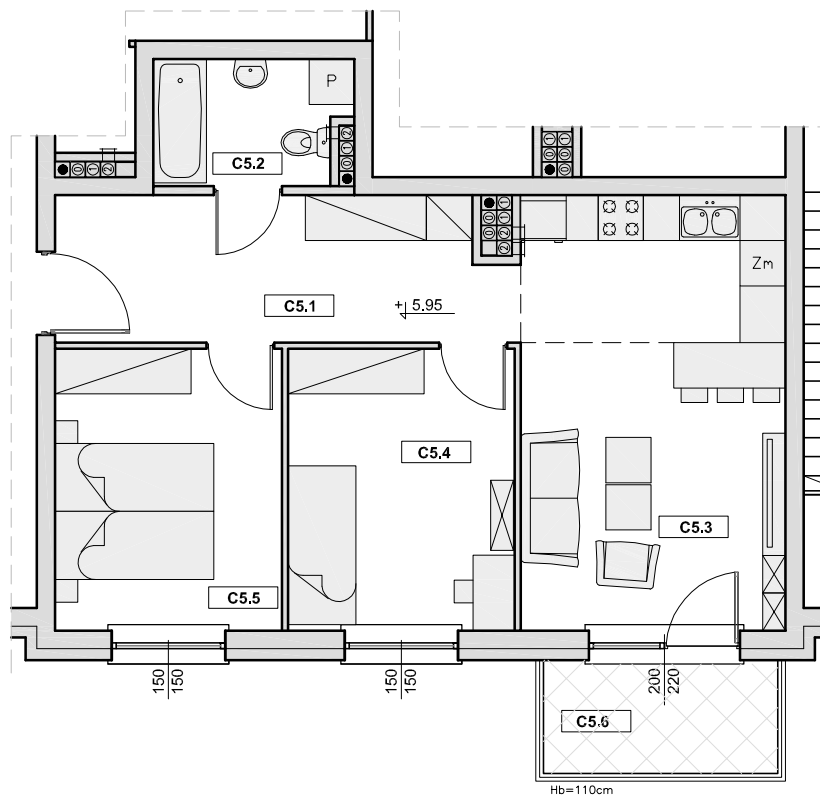

SZKIC SYTUACYJNY

