


Pruszcz Gdański, ul. Czesława Miłosza

BUDYNEK NR 2


PODDASZE - Klatka 'C'

MIESZKANIE C6

skala 1:100

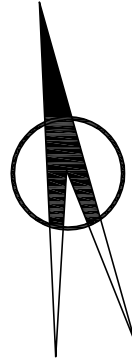

BILANS POWIERZCHNI			
NR POM.	NAZWA POMIESZCZENIA	RODZAJ POSADZKI	POW. UŻYTK.
MIESZKANIE C6	C6.1	PRZEDPOKÓJ	TER. 11,7m ²
	C6.2	SYPIALNIA	DYW. 9,91m ²
	C6.3	POKÓJ	DYW. 8,47m ²
	C6.4	POKÓJ	DYW. 8,29m ²
	C6.5	SALON+ANEKS KUCHENNY	DYW. I TER. 22,66m ²
	C6.6	ŁAZIENKA	TER. 5,39m ²
	C6.7	WC	TER. 1,48m ²
	RAZEM		
C6.8	BALKON	GRES	4,65m ²

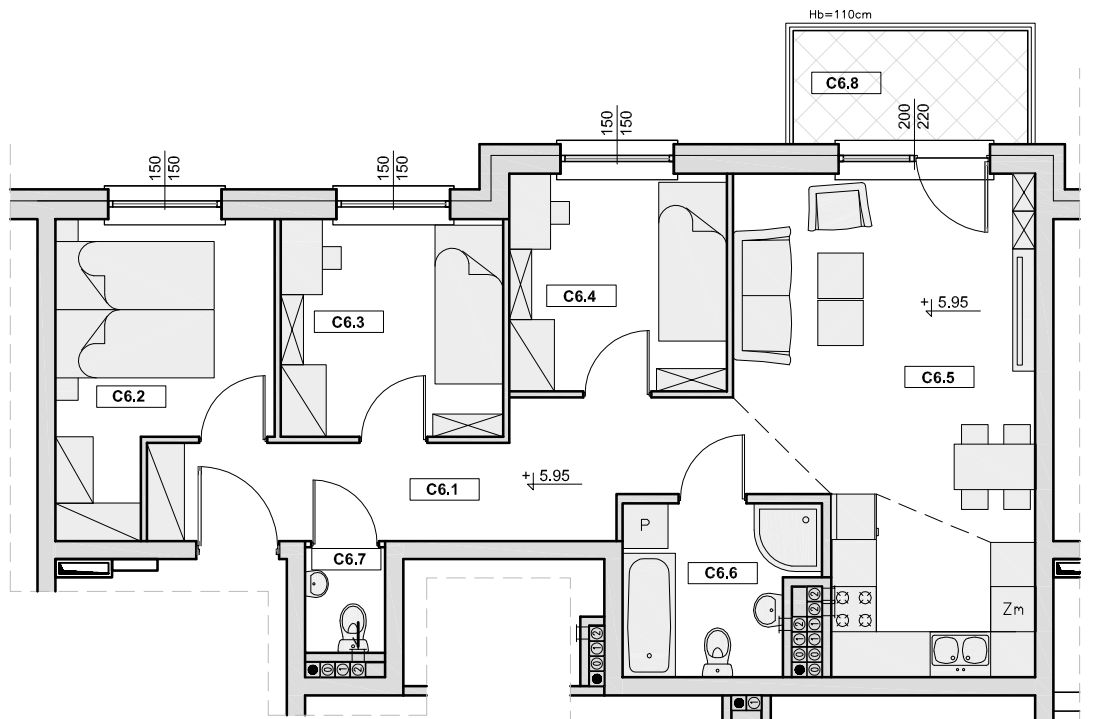

SZKIC SYTUACYJNY

