

Pruszcz Gdański, ul. Czesława Miłosza


BUDYNEK NR 2

PARTER - Klatka 'D'

MIESZKANIE D1

skala 1:100

BILANS POWIERZCHNI				
NR POM.	NAZWA	RODZAJ	POW.	
MIESZKANIE D1	D1.1	PRZEDPOKÓJ	TER.	11,42m ²
	D1.2	ŁAZIENKA	TER.	4,17m ²
	D1.3	SALON+ANEKS KUCHENNY	DYW.+TER.	20,43m ²
	D1.4	POKÓJ	DYW.	11,19m ²
	D1.5	SYPIALNIA	DYW.	11,19m ²
	RAZEM			58,4m ²
D1.6	OGRÓDEK		46,9m ²	

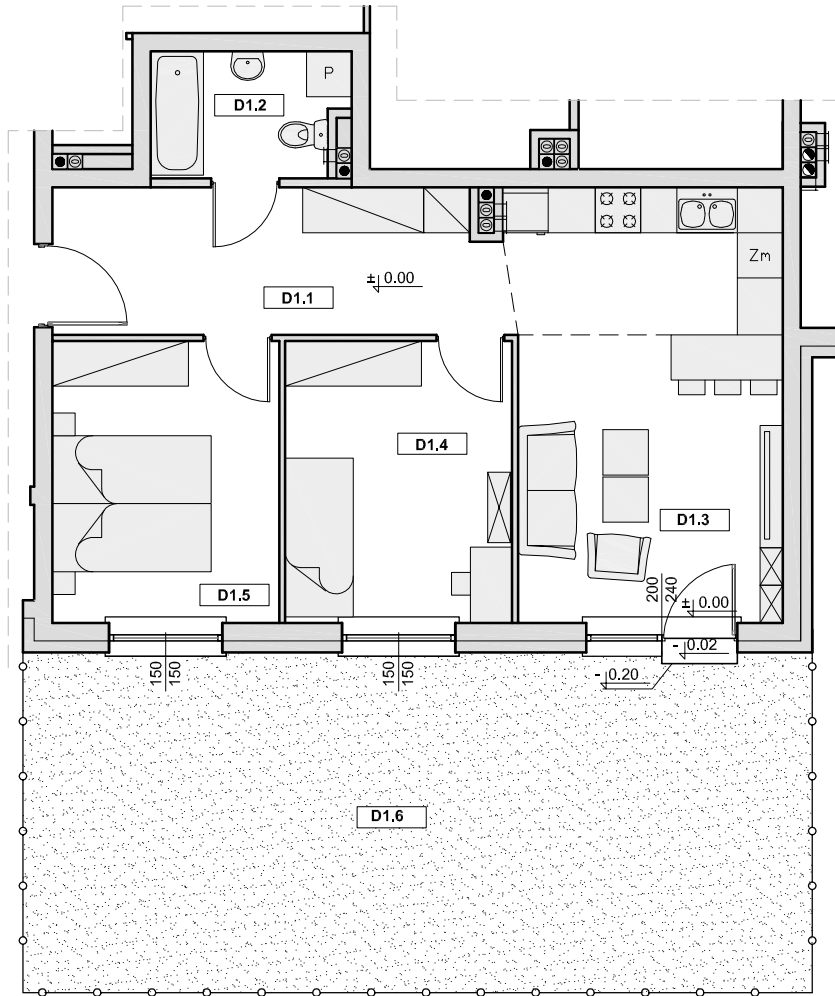

SZKIC SYTUACYJNY

