

# KARTA MIESZKANIA

skala 1:100

BUDYNEK

KONDYGNACJA

NR MIESZKANIA


POWIERZCHNIA

NIEBOROWSKA 28A

PARTER

1

59,0m<sup>2</sup>

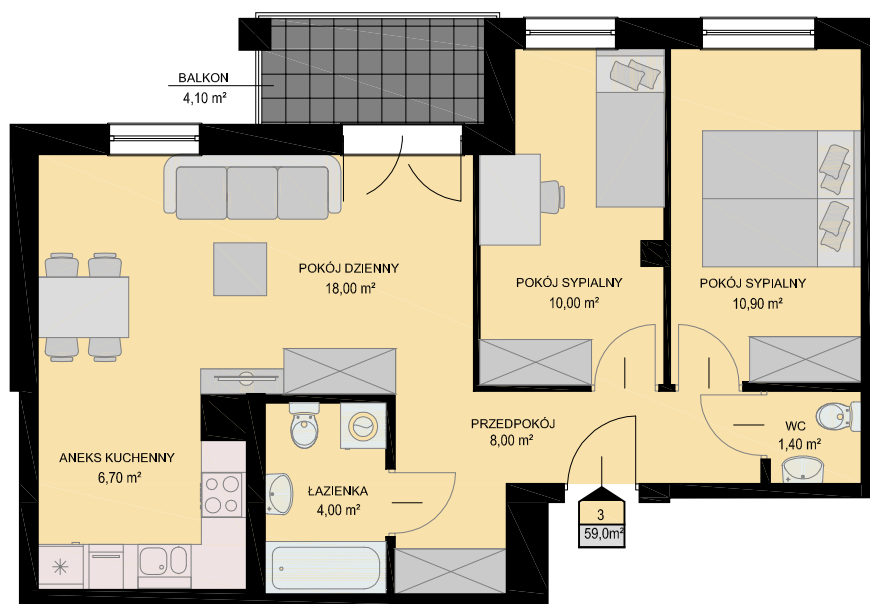

LISTA POMIESZCZEŃ

POKÓJ DZIENNY  
18,00m<sup>2</sup>

ANEKS KUCHENNY  
6,70m<sup>2</sup>

POKÓJ SYPIALNY  
10,00m<sup>2</sup>

POKÓJ SYPIALNY  
10,90m<sup>2</sup>

ŁAZIENKA  
4,00m<sup>2</sup>

WC  
1,40m<sup>2</sup>

PRZEDPOKÓJ  
8,00m<sup>2</sup>

**3PK**



LOKALIZACJA MIESZKANIA NA KONDYGNACJI skala 1:500

