

KARTA MIESZKANIA

skala 1:100

BUDYNEK

KONDYGNACJA

NR MIESZKANIA


POWIERZCHNIA

NIEBOROWSKA 28

PARTER

1

59,0m²

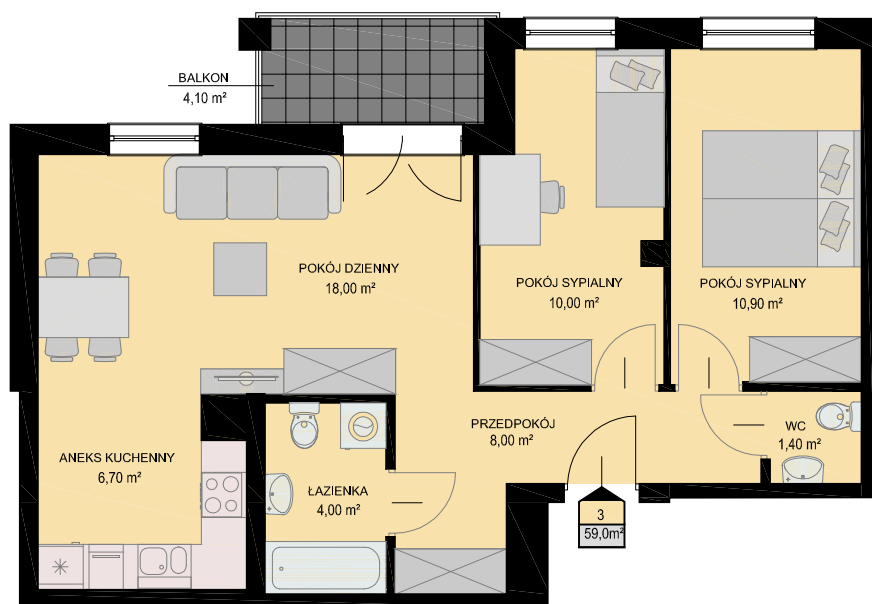

LISTA POMIESZCZEŃ

POKÓJ DZIENNY
18,00m²

ANEKS KUCHENNY
6,70m²

POKÓJ SYPIALNY
10,00m²

POKÓJ SYPIALNY
10,90m²

ŁAZIENKA
4,00m²

WC
1,40m²

PRZEDPOKÓJ
8,00m²

3PK



LOKALIZACJA MIESZKANIA NA KONDYGNACJI skala 1:500

