

# KARTA MIESZKANIA

skala 1:100

BUDYNEK

KONDYGNACJA

NR MIESZKANIA

POWIERZCHNIA

NIEBOROWSKA 28

PARTER

2

58,9m<sup>2</sup>

## LISTA POMIESZCZEŃ

POKÓJ DZIENNY  
18,10m<sup>2</sup>

ANEKS KUCHENNY  
4,50m<sup>2</sup>

POKÓJ SYPIALNY  
10,50m<sup>2</sup>


POKÓJ SYPIALNY  
12,60m<sup>2</sup>

ŁAZIENKA  
3,50m<sup>2</sup>

WC  
1,60m<sup>2</sup>

PRZEDPOKÓJ  
8,10m<sup>2</sup>

# 3PK

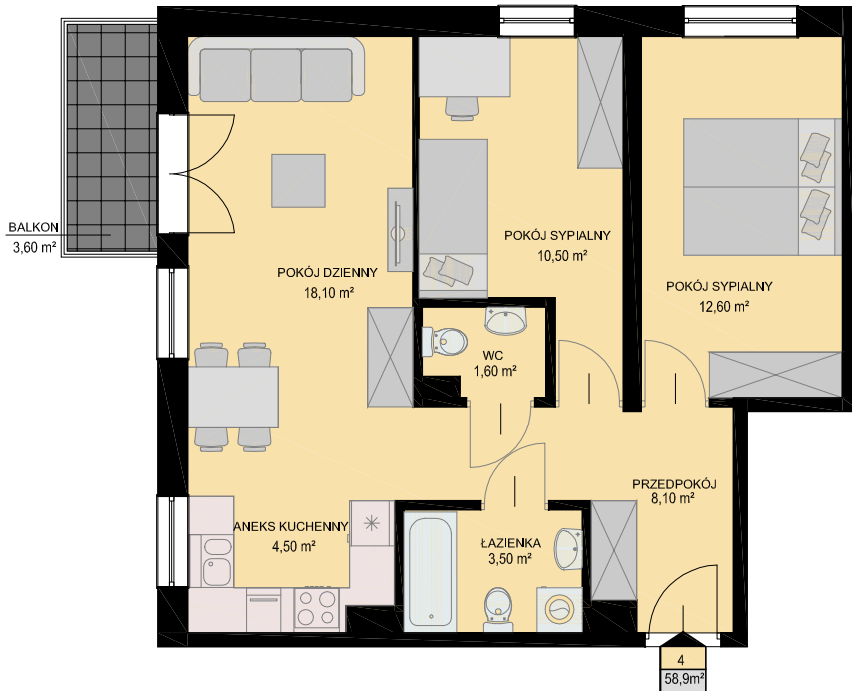

LOKALIZACJA MIESZKANIA NA KONDYGNACJI skala 1:500

