

KARTA MIESZKANIA

skala 1:100

BUDYNEK

KONDYGNACJA

NR MIESZKANIA


POWIERZCHNIA

NIEBOROWSKA 28A

PARTER

3

47,7m²

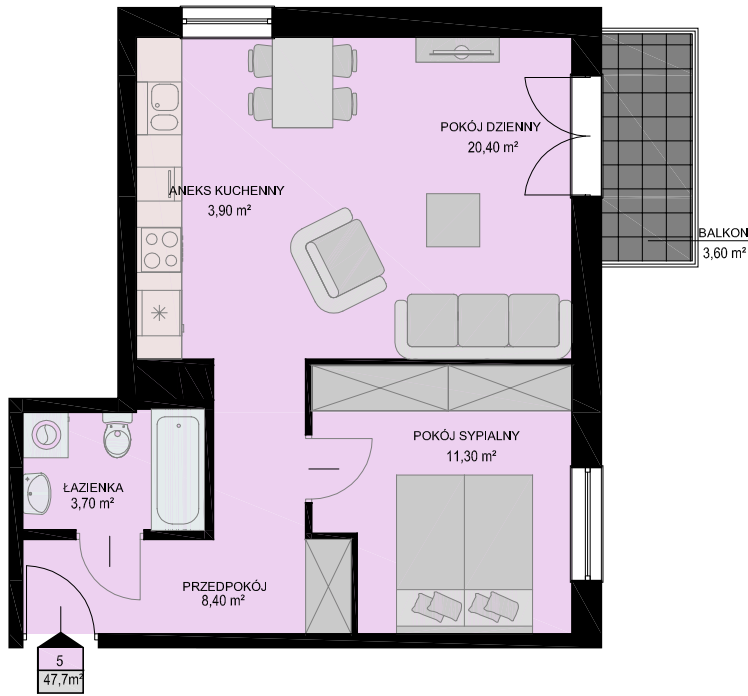

LISTA POMIESZCZEŃ

POKÓJ DZIENNY
20,40m²

ANEKS KUCHENNY
3,90m²

POKÓJ SYPIALNY
11,30m²

ŁAZIENKA
3,70m²

PRZEDPOKÓJ
8,40m²

2PK



LOKALIZACJA MIESZKANIA NA KONDYGNACJI skala 1:500

