

KARTA MIESZKANIA

skala 1:100

BUDYNEK

KONDYGNACJA

NR MIESZKANIA


POWIERZCHNIA

NIEBOROWSKA 28

PARTER

4

42,9m²

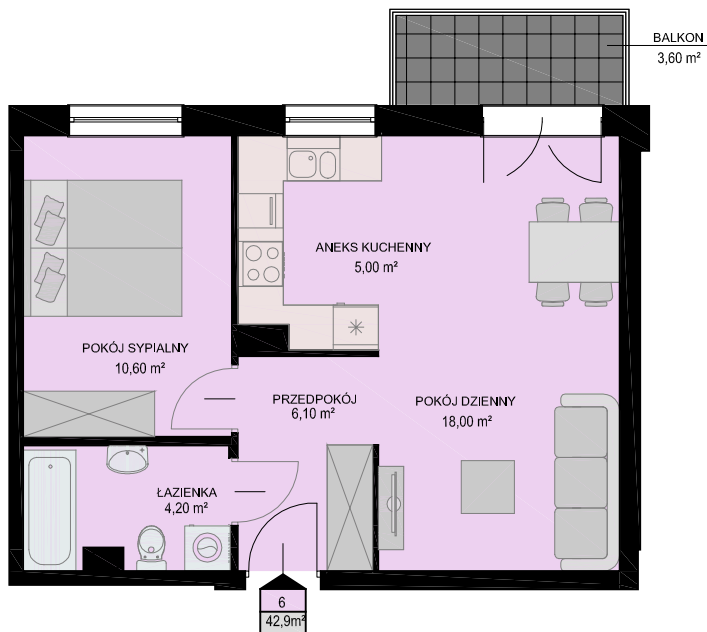

LISTA POMIESZCZEŃ

POKÓJ DZIENNY
18,00m²

ANEKS KUCHENNY
5,00m²

POKÓJ SYPIALNY
10,60m²

ŁAZIENKA
4,20m²

PRZEDPOKÓJ
6,10m²

2PK



LOKALIZACJA MIESZKANIA NA KONDYGNACJI skala 1:500

