

# KARTA MIESZKANIA

skala 1:100

BUDYNEK

KONDYGNACJA

NR MIESZKANIA


POWIERZCHNIA

NIEBOROWSKA 28

PARTER

5

60,2m<sup>2</sup>

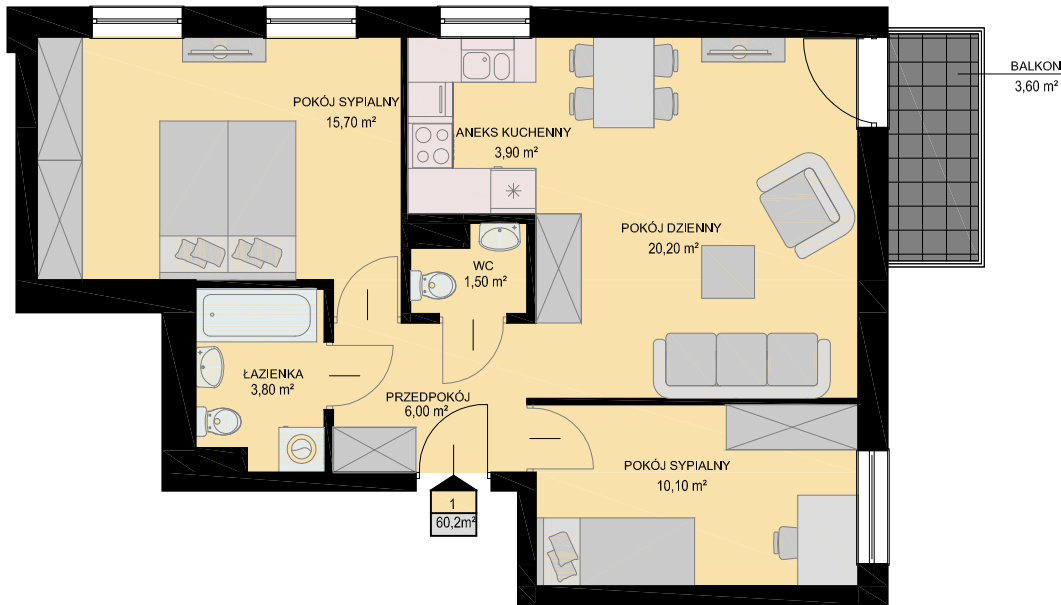

## LISTA POMIESZCZEŃ

POKÓJ DZIENNY  
20,20m<sup>2</sup>

ANEKS KUCHENNY  
3,90m<sup>2</sup>

POKÓJ SYPIALNY  
15,70m<sup>2</sup>

POKÓJ SYPIALNY  
10,10m<sup>2</sup>

ŁAZIENKA  
3,80m<sup>2</sup>

WC  
1,50m<sup>2</sup>

PRZEDPOKÓJ  
6,00m<sup>2</sup>

# 3PK



LOKALIZACJA MIESZKANIA NA KONDYGNACJI skala 1:500

